


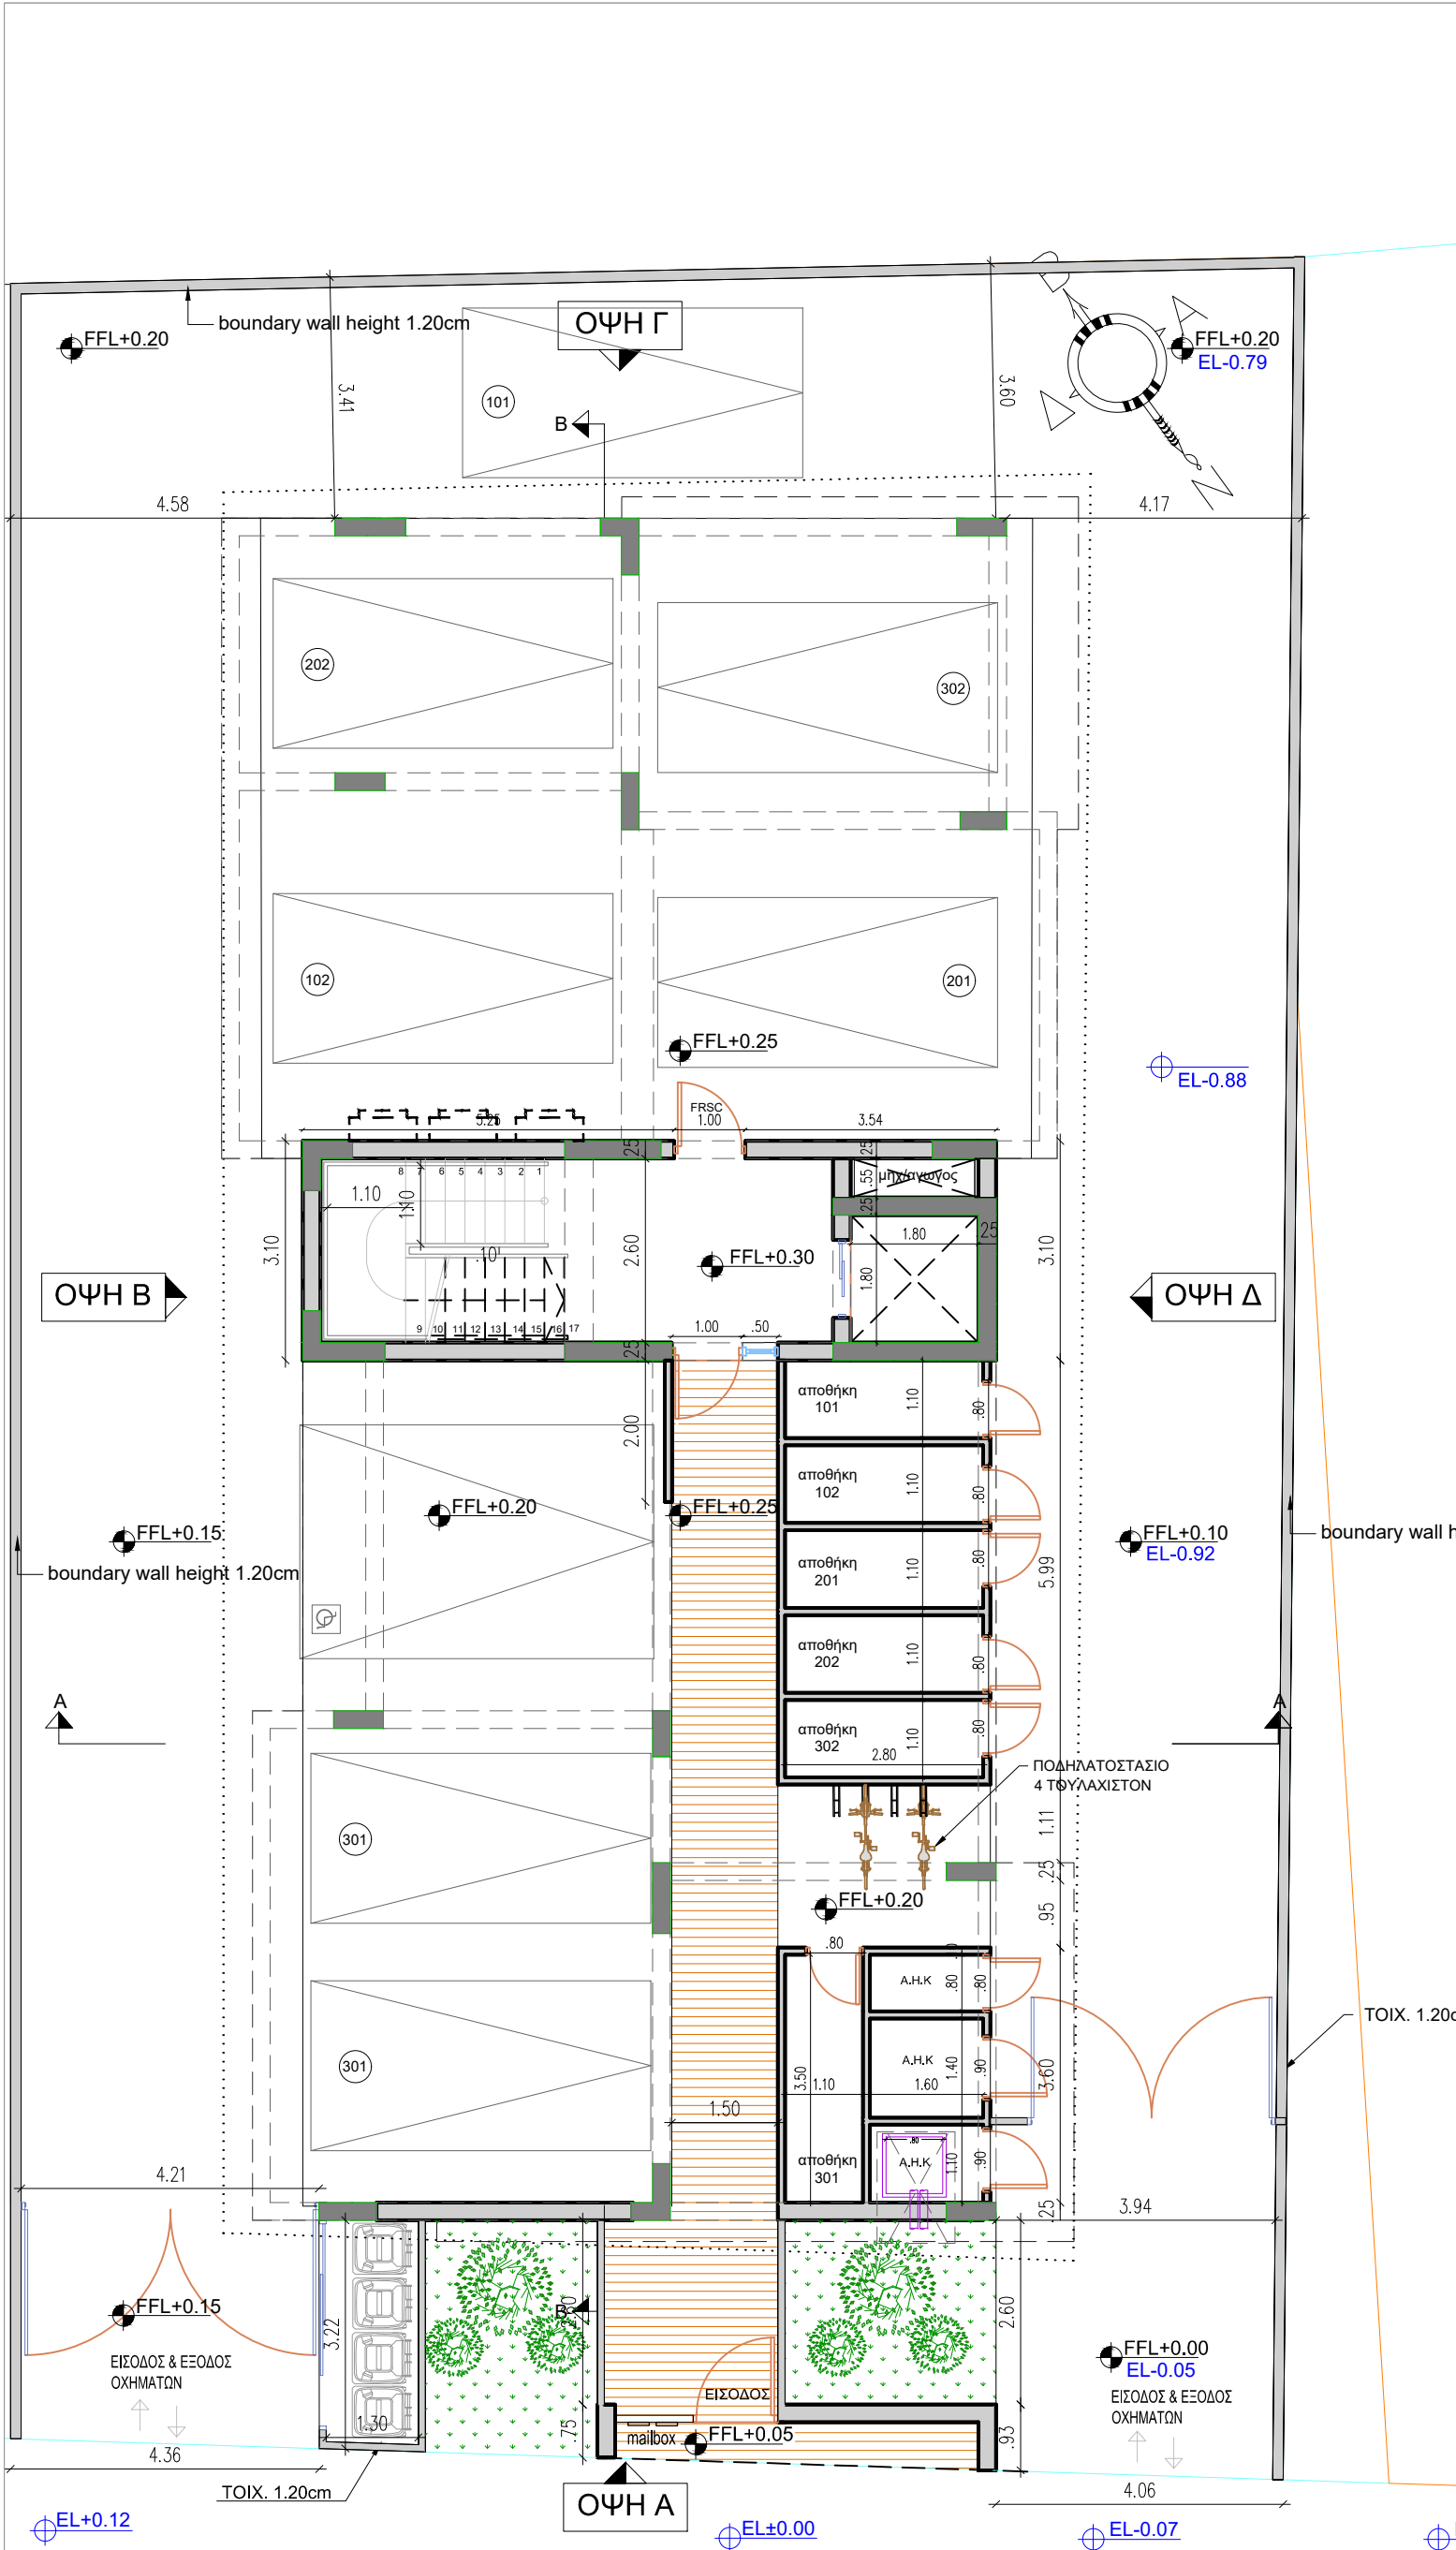

NOTES :

1. ΟΛΑ ΤΑ ΥΛΙΚΑ ΝΑ ΧΡΗΣΙΜΟΠΟΙΗΘΟΥΝ ΜΕ ΤΗ ΣΥΓΚΑΤΑΘΕΣΗ ΤΟΥ ΑΡΧΙΤΕΚΤΟΝΑ.

2. ΟΛΑ ΤΑ ΑΡΧΙΤΕΚΤΟΝΙΚΑ ΣΧΕΔΙΑ ΚΑΙ ΛΕΠΤΟΜΕΡΕΙΕΣ ΝΑ ΔΙΑΒΑΖΟΝΤΑΙ ΜΑΖΙ ΜΕ ΤΑ ΣΤΑΤΙΚΑ & ΗΛΕΚΤΡΟΜΗΧΑΝΟΛΟΓΙΚΑ ΣΧΕΔΙΑ. ΓΙΑ ΟΠΟΙΕΣΔΗΠΟΤΕ ΔΙΑΦΟΡΕΣ ΝΑ ΕΝΗΜΕΡΩΝΕΤΑΙ Ο ΕΠΙΒΛΕΠΩΝ ΤΟΥ ΕΡΓΟΥ.

3. ΟΙ ΔΙΑΣΤΑΣΕΙΣ ΤΩΝ ΚΟΥΦΟΜΑΤΩΝ ΣΤΑ ΑΡΧΙΤΕΚΤΟΝΙΚΑ ΕΙΝΑΙ ΚΑΘΑΡΕΣ. Ο ΕΡΓΟΛΑΒΟΣ ΕΙΝΑΙ ΥΠΟΧΡΕΟΣ ΝΑ ΚΑΤΑΣΚΕΥΑΣΗ ΤΑ ΚΟΥΦΩΜΑΤΑ ΛΑΜΒΑΝΟΝΤΑΣ ΥΠΟΨΗ 3 ΧΕΡΙΑ ΣΟΥΒΑ ΚΑΙ ΠΟΛΥΣΤΕΡΙΝΗ ΚΑΙ ΟΠΟΙΟΔΗΠΟΤΕ ΤΕΛΙΚΟ ΕΠΙΧΡΙΣΜΑ.

Π.Π = ΠΛΥΝΤΗΡΙΟ ΠΙΑΤΩΝ
Π.Ρ = ΠΛΥΝΤΗΡΙΟ ΡΟΥΧΩΝ
Σ.Ρ = ΣΤΕΓΝΩΣΤΗΡΙΟ ΡΟΥΧΩΝ
Ψ. = ΨΥΓΕΙΟ
Φ. = ΦΟΥΡΝΟΣ

BY :	DATE :	REVISION :
-	-	-
-	-	-
-	-	-
-	-	-
-	-	-
-	-	-
-	-	-
-	-	-
-	-	-

EL = EXISTING LEVEL ΥΦΙΣΤΑΜΕΝΟ ΥΨΟΜΕΤΡΟ	PGL = PROPOSED GROUND LEVEL ΠΡΟΤΕΙΝΟΜΕΝΟ ΥΨΟΜΕΤΡΟ ΕΔΑΦΟΥΣ
ERL = EXISTING ROAD LEVEL ΥΦΙΣΤΑΜΕΝΟ ΥΨΟΜΕΤΡΟ ΔΡΟΜΟΥ	FFL = FINISHED FLOOR LEVEL ΥΨΟΜΕΤΡΟ ΤΕΛΕΙΩΜΕΝΟΥ ΠΑΤΩΜΑΤΟΣ
EPL = EXISTING PAVEMENT LEVEL ΥΦΙΣΤΑΜΕΝΟ ΥΨΟΜΕΤΡΟ ΠΕΖΟΔΡΟΜΙΟΥ	SSL = STRUCTURAL SLAB LEVEL ΔΟΜΙΚΟ ΥΨΟΜΕΤΡΟ ΠΛΑΚΑΣ
	TOB = TOP OF BEAM ΔΟΜΙΚΟ ΥΨΟΜΕΤΡΟ ΠΑΝΩ ΜΕΡΟΥΣ ΔΟΚΟΥ
	TOP = TOP OF PARAPET ΔΟΜΙΚΟ ΥΨΟΜΕΤΡΟ ΠΑΝΩ ΜΕΡΟΥΣ ΣΤΗΘΑΙΟΥ

CODE ARCHITECTURE STUDIO
ARCHITECTS & ENGINEERS

MICHALIS NEOFYTOU
ARCHITECT N.T.U.A.-MA ARCHITECTURE

ΑΓΙΟΥ ΑΝΤΩΝΙΟΥ 6
NIKA TOWER FLAT 202
7102, ΑΡΑΔΙΠΠΟΥ
LARNACA-CYPRUS
TEL. 24534204 FAX. 24323019
EMAIL INFO@CA-STUDIO.COM


JOB TITLE : ΠΟΛΥΚΑΤΟΙΚΙΑ 6 ΔΙΑΜΕΡΙΣΜΑΤΩΝ

OWNER : GEMABA RESIDENCE 5'

SHEET TITLE : ΚΑΤΟΨΗ ΙΣΟΓΕΙΟΥ

DATE : ΟΚΤΩΒΡΙΟΣ 2023 A 01

SCALE : 1 : 100 @ A3 DESIGN T.R JOB NO 609

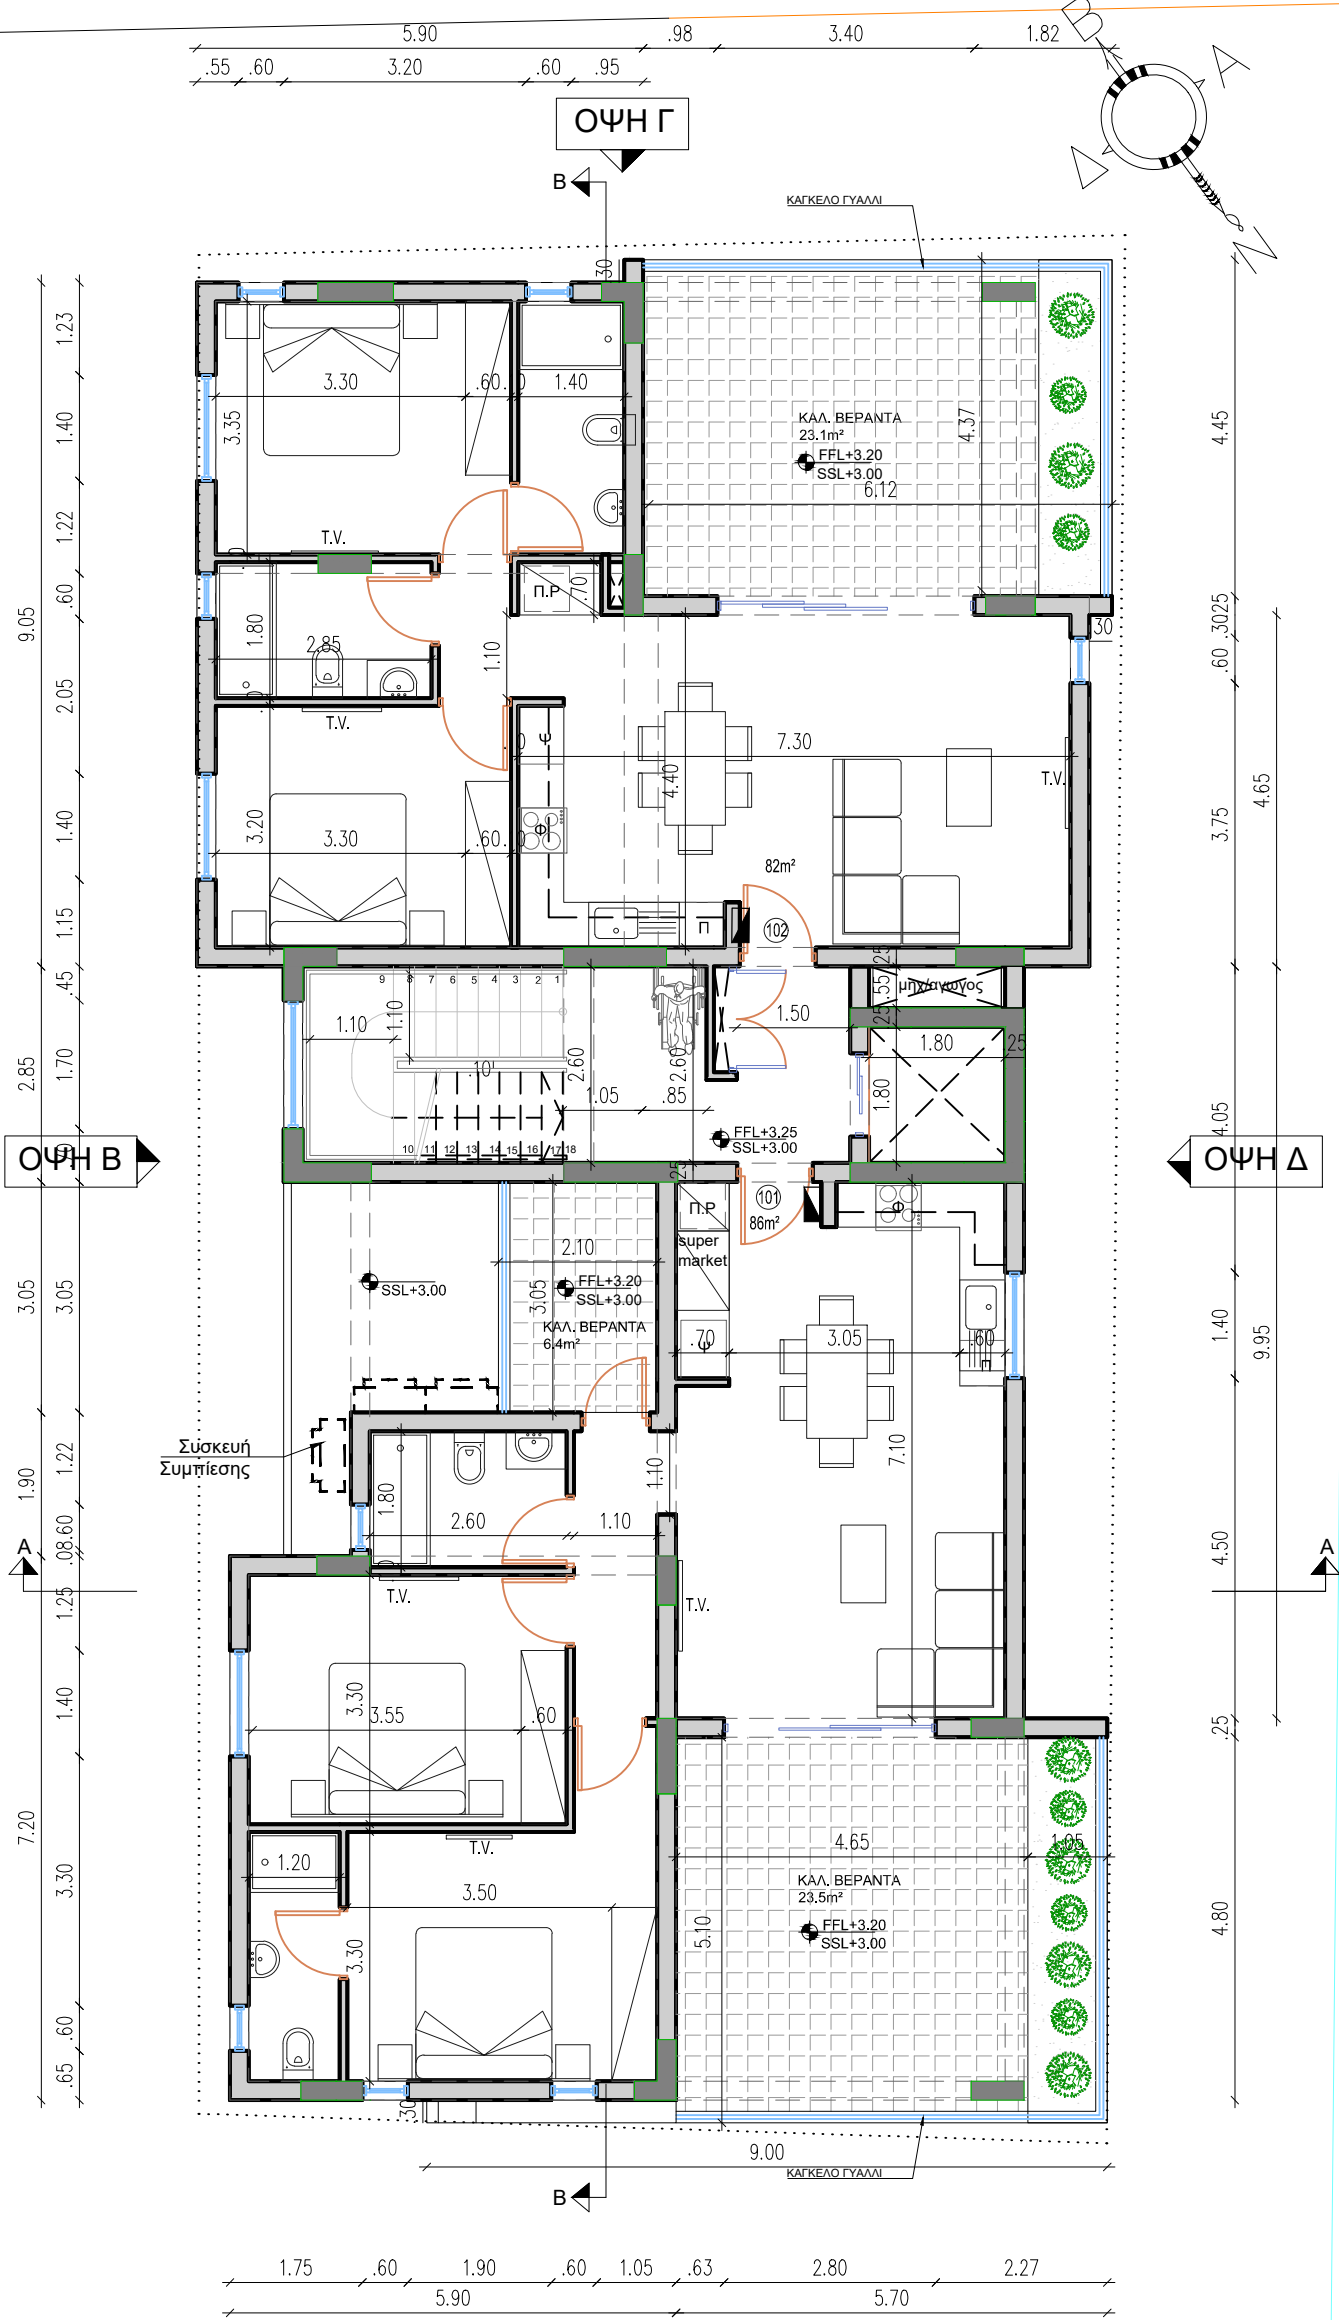

1ος όροφος

ΟΨΗ Α

NOTES :

1. ΟΛΑ ΤΑ ΥΛΙΚΑ ΝΑ ΧΡΗΣΙΜΟΠΟΙΗΘΟΥΝ ΜΕ ΤΗ ΣΥΓΚΑΤΑΘΕΣΗ ΤΟΥ ΑΡΧΙΤΕΚΤΟΝΑ.

2. ΟΛΑ ΤΑ ΑΡΧΙΤΕΚΤΟΝΙΚΑ ΣΧΕΔΙΑ ΚΑΙ ΛΕΠΤΟΜΕΡΕΙΕΣ ΝΑ ΔΙΑΒΑΖΟΝΤΑΙ ΜΑΖΙ ΜΕ ΤΑ ΣΤΑΤΙΚΑ & ΗΛΕΚΤΡΟΜΗΧΑΝΟΛΟΓΙΚΑ ΣΧΕΔΙΑ. ΓΙΑ ΟΠΟΙΕΣΔΗΠΟΤΕ ΔΙΑΦΟΡΕΣ ΝΑ ΕΝΗΜΕΡΩΝΕΤΑΙ Ο ΕΠΙΒΛΕΠΩΝ ΤΟΥ ΕΡΓΟΥ.

3. ΟΙ ΔΙΑΣΤΑΣΕΙΣ ΤΩΝ ΚΟΥΦΟΜΑΤΩΝ ΣΤΑ ΑΡΧΙΤΕΚΤΟΝΙΚΑ ΕΙΝΑΙ ΚΑΘΑΡΕΣ. Ο ΕΡΓΟΛΑΒΟΣ ΕΙΝΑΙ ΥΠΟΧΡΕΩΣ ΝΑ ΚΑΤΑΣΚΕΥΑΣΗ ΤΑ ΚΟΥΦΩΜΑΤΑ ΛΑΜΒΑΝΟΝΤΑΣ ΥΠΟΨΗ 3 ΧΕΡΙΑ ΣΟΥΒΑ ΚΑΙ ΠΟΛΥΣΤΕΡΙΝΗ ΚΑΙ ΟΠΟΙΟΔΗΠΟΤΕ ΤΕΛΙΚΟ ΕΠΙΧΡΙΣΜΑ.

Π.Π = ΠΛΥΝΤΗΡΙΟ ΠΙΑΤΩΝ
Π.Ρ = ΠΛΥΝΤΗΡΙΟ ΡΟΥΧΩΝ
Σ.Ρ = ΣΤΕΓΝΩΣΤΗΡΙΟ ΡΟΥΧΩΝ
Ψ. = ΨΥΓΕΙΟ
Φ. = ΦΟΥΡΝΟΣ

BY :	DATE :	REVISION :
-	-	-
-	-	-
-	-	-
-	-	-
-	-	-
-	-	-
-	-	-
-	-	-
-	-	-

EL = EXISTING LEVEL ΥΦΙΣΤΑΜΕΝΟ ΥΨΟΜΕΤΡΟ	PGL = PROPOSED GROUND LEVEL ΠΡΟΤΕΙΝΟΜΕΝΟ ΥΨΟΜΕΤΡΟ ΕΔΑΦΟΥΣ
ERL = EXISTING ROAD LEVEL ΥΦΙΣΤΑΜΕΝΟ ΥΨΟΜΕΤΡΟ ΔΡΟΜΟΥ	FFL = FINISHED FLOOR LEVEL ΥΨΟΜΕΤΡΟ ΤΕΛΕΙΩΜΕΝΟΥ ΠΑΤΩΜΑΤΟΣ
EPL = EXISTING PAVEMENT LEVEL ΥΦΙΣΤΑΜΕΝΟ ΥΨΟΜΕΤΡΟ ΠΕΖΟΔΡΟΜΙΟΥ	SSL = STRUCTURAL SLAB LEVEL ΔΟΜΙΚΟ ΥΨΟΜΕΤΡΟ ΠΛΑΚΑΣ
	T.O.B = TOP OF BEAM ΔΟΜΙΚΟ ΥΨΟΜΕΤΡΟ ΠΑΝΩ ΜΕΡΟΥΣ ΔΟΚΟΥ
	T.O.P = TOP OF PARAPET ΔΟΜΙΚΟ ΥΨΟΜΕΤΡΟ ΠΑΝΩ ΜΕΡΟΥΣ ΣΤΗΘΑΙΟΥ

CODE ARCHITECTURE STUDIO
ARCHITECTS & ENGINEERS

MICHALIS NEOFYTOU
ARCHITECT N.T.U.A.-MA ARCHITECTURE

ΑΓΙΟΥ ΑΝΤΩΝΙΟΥ 6
NIKA TOWER FLAT 202
7102, ΑΡΑΔΙΠΠΟΥ
LARNACA-CYPRUS
TEL. 24534204 FAX. 24323019
EMAIL INFO@CA-STUDIO.COM


JOB TITLE : ΠΟΛΥΚΑΤΟΙΚΙΑ 6 ΔΙΑΜΕΡΙΣΜΑΤΩΝ

OWNER : GEMABA RESIDENCE 5'

SHEET TITLE : ΚΑΤΟΨΗ 1ΟΥ ΟΡΟΦΟΥ

DATE : ΟΚΤΩΒΡΙΟΣ 2023 A 02

SCALE : 1 : 100 @ A3 DESIGN T.R JOB NO 609

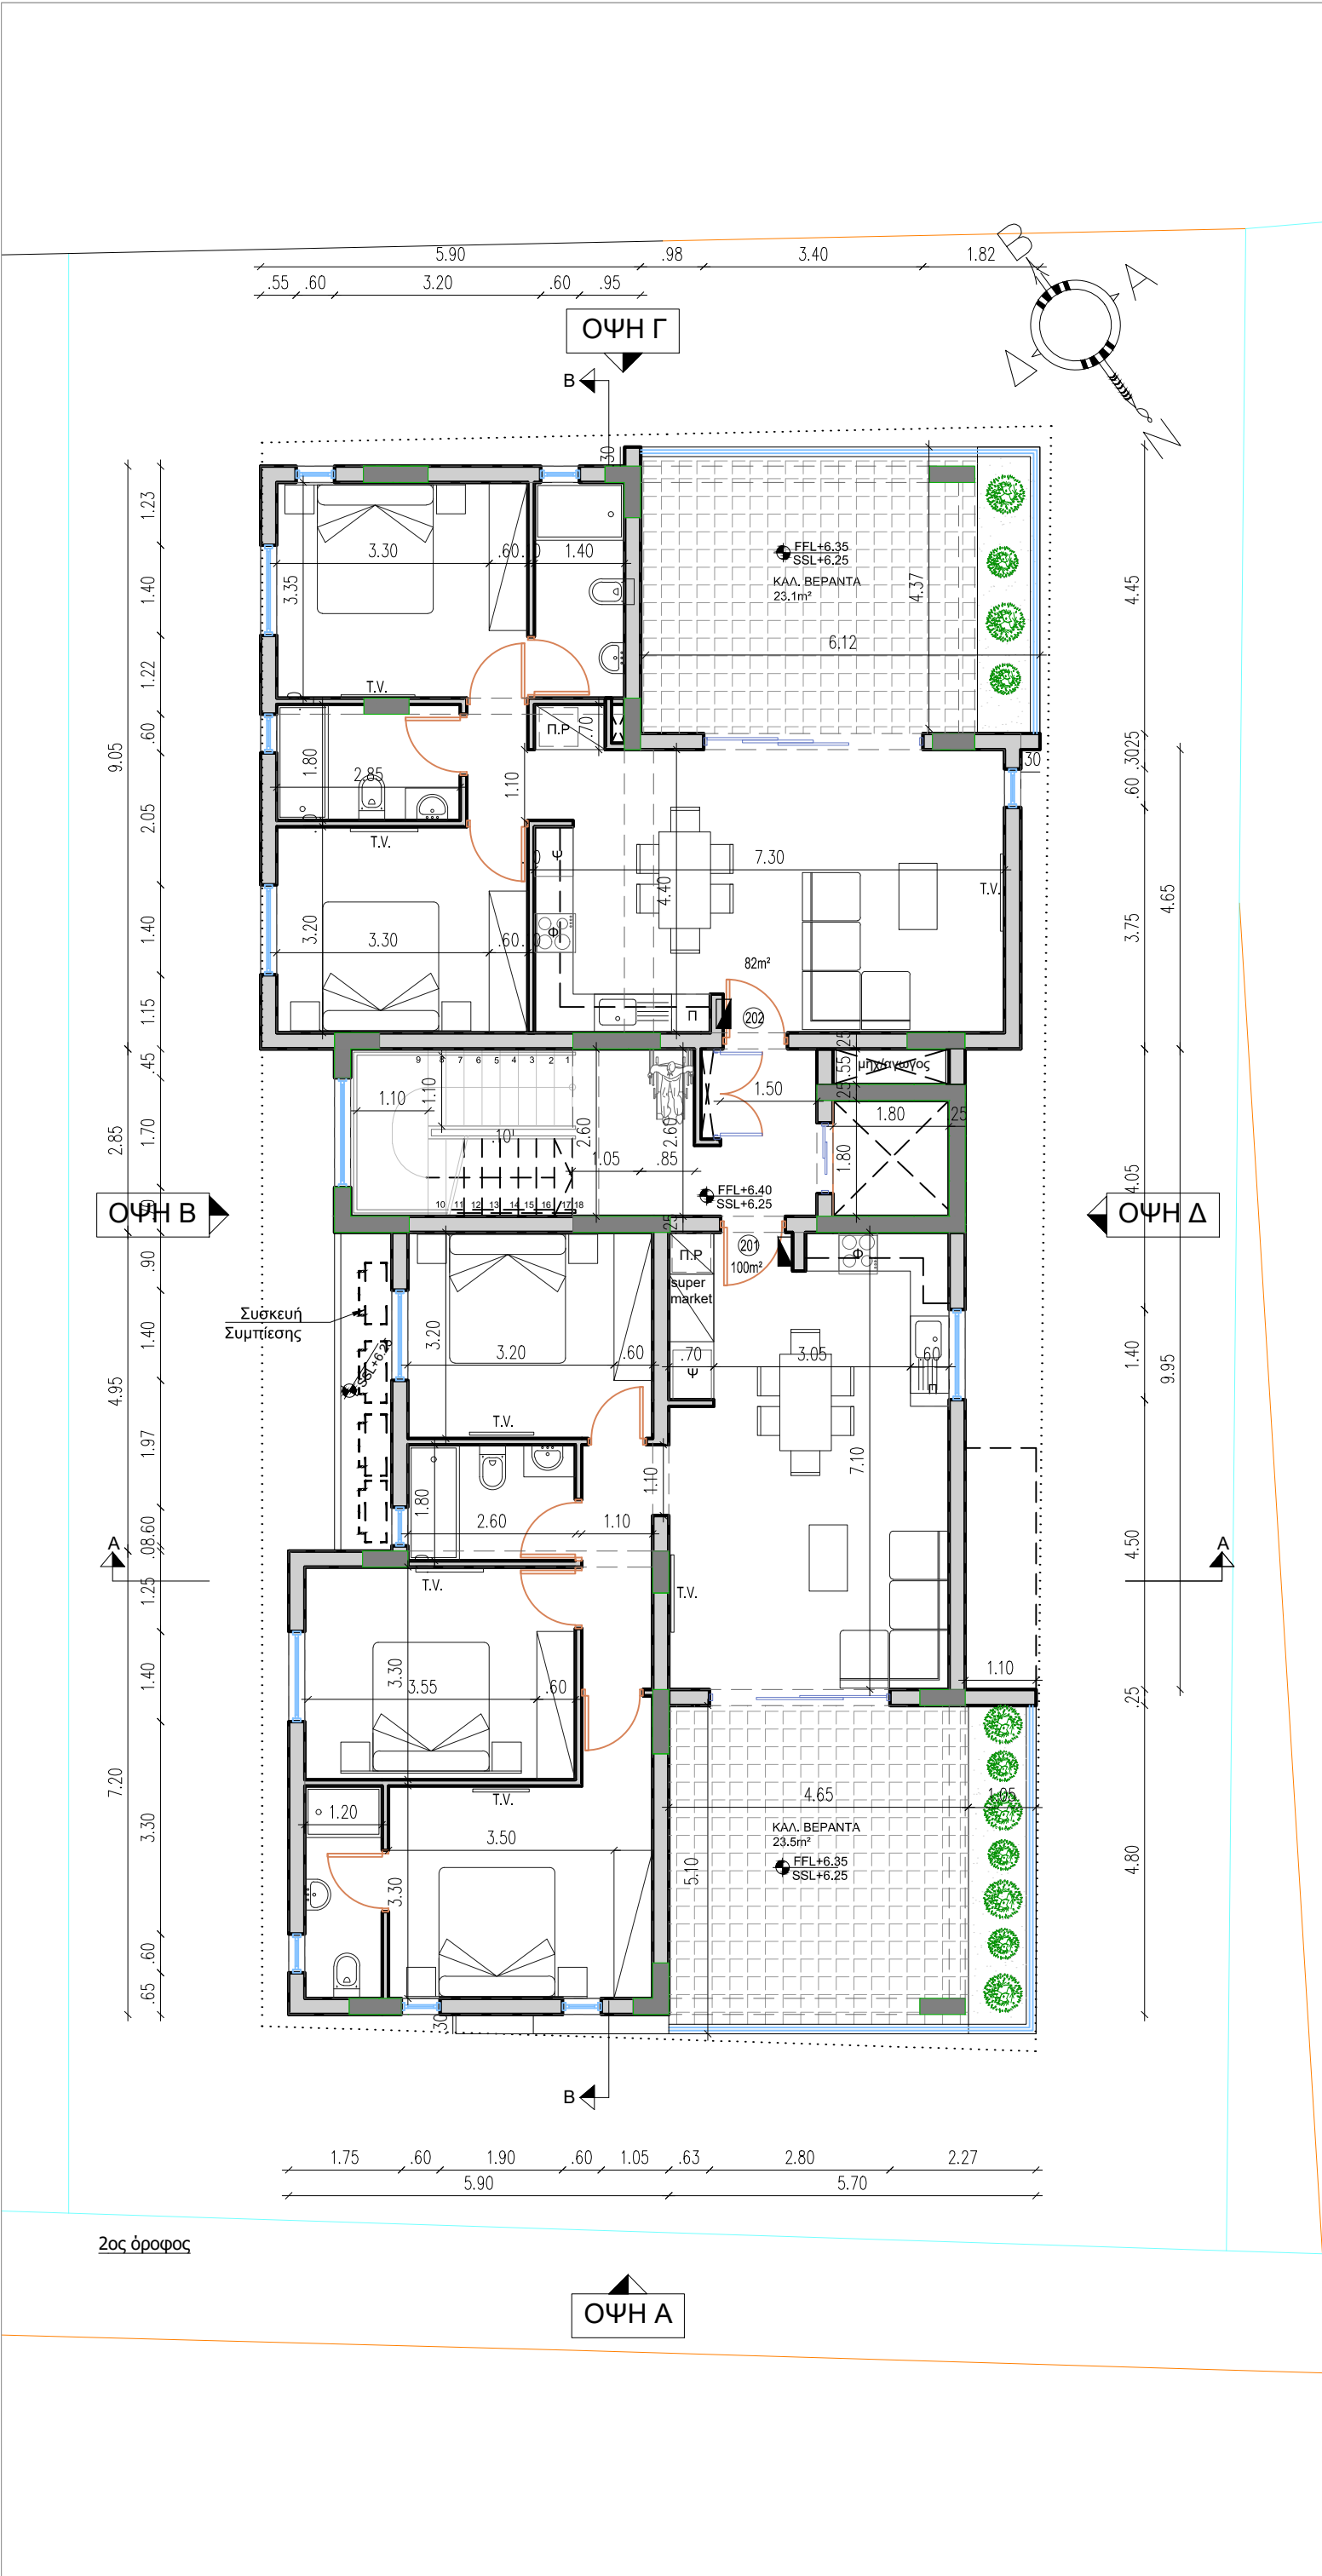

NOTES :

1. ΟΛΑ ΤΑ ΥΛΙΚΑ ΝΑ ΧΡΗΣΙΜΟΠΟΙΗΘΟΥΝ ΜΕ ΤΗ ΣΥΓΚΑΤΑΘΕΣΗ ΤΟΥ ΑΡΧΙΤΕΚΤΟΝΑ.
2. ΟΛΑ ΤΑ ΑΡΧΙΤΕΚΤΟΝΙΚΑ ΣΧΕΔΙΑ ΚΑΙ ΛΕΠΤΟΜΕΡΕΙΕΣ ΝΑ ΔΙΑΒΑΖΟΝΤΑΙ ΜΑΖΙ ΜΕ ΤΑ ΣΤΑΤΙΚΑ & ΗΛΕΚΤΡΟΜΗΧΑΝΟΛΟΓΙΚΑ ΣΧΕΔΙΑ. ΓΙΑ ΟΠΟΙΕΣΔΗΠΟΤΕ ΔΙΑΦΟΡΕΣ ΝΑ ΕΝΗΜΕΡΩΝΕΤΑΙ Ο ΕΠΙΒΛΕΠΩΝ ΤΟΥ ΕΡΓΟΥ.
3. ΟΙ ΔΙΑΣΤΑΣΕΙΣ ΤΩΝ ΚΟΥΦΟΜΑΤΩΝ ΣΤΑ ΑΡΧΙΤΕΚΤΟΝΙΚΑ ΕΙΝΑΙ ΚΑΘΑΡΕΣ. Ο ΕΡΓΟΛΑΒΟΣ ΕΙΝΑΙ ΥΠΟΧΡΕΩΣ ΝΑ ΚΑΤΑΣΚΕΥΑΣΗ ΤΑ ΚΟΥΦΟΜΑΤΑ ΛΑΜΒΑΝΟΝΤΑΣ ΥΠΟΨΗ 3 ΧΕΡΙΑ ΣΟΥΒΑ ΚΑΙ ΠΟΛΥΣΤΕΡΙΝΗ ΚΑΙ ΟΠΟΙΟΔΗΠΟΤΕ ΤΕΛΙΚΟ ΕΠΙΧΡΙΣΜΑ.

Π.Π = ΠΛΥΝΤΗΡΙΟ ΠΙΑΤΩΝ
Π.Ρ = ΠΛΥΝΤΗΡΙΟ ΡΟΥΧΩΝ
Σ.Ρ = ΣΤΕΓΝΩΣΤΗΡΙΟ ΡΟΥΧΩΝ
Ψ. = ΨΥΓΕΙΟ
Φ. = ΦΟΥΡΝΟΣ

BY :	DATE :	REVISION :
-	-	-
-	-	-
-	-	-
-	-	-
-	-	-
-	-	-
-	-	-
-	-	-
-	-	-

EL = EXISTING LEVEL ΥΦΙΣΤΑΜΕΝΟ ΥΨΟΜΕΤΡΟ	PGL = PROPOSED GROUND LEVEL ΠΡΟΤΕΙΝΟΜΕΝΟ ΥΨΟΜΕΤΡΟ ΕΔΑΦΟΥΣ
ERL = EXISTING ROAD LEVEL ΥΦΙΣΤΑΜΕΝΟ ΥΨΟΜΕΤΡΟ ΔΡΟΜΟΥ	FFL = FINISHED FLOOR LEVEL ΥΨΟΜΕΤΡΟ ΤΕΛΕΙΩΜΕΝΟΥ ΠΑΤΩΜΑΤΟΣ
EPL = EXISTING PAVEMENT LEVEL ΥΦΙΣΤΑΜΕΝΟ ΥΨΟΜΕΤΡΟ ΠΕΖΟΔΡΟΜΙΟΥ	SSL = STRUCTURAL SLAB LEVEL ΔΟΜΙΚΟ ΥΨΟΜΕΤΡΟ ΠΛΑΚΑΣ
	T.O.B = TOP OF BEAM ΔΟΜΙΚΟ ΥΨΟΜΕΤΡΟ ΠΑΝΩ ΜΕΡΟΥΣ ΔΟΚΟΥ
	T.O.P = TOP OF PARAPET ΔΟΜΙΚΟ ΥΨΟΜΕΤΡΟ ΠΑΝΩ ΜΕΡΟΥΣ ΣΤΗΘΑΙΟΥ

CODE ARCHITECTURE STUDIO
ARCHITECTS & ENGINEERS

MICHALIS NEOFYTOU
ARCHITECT N.T.U.A.-MA ARCHITECTURE

ΑΓΙΟΥ ΑΝΤΩΝΙΟΥ 6
NIKA TOWER FLAT 202
7102, ΑΡΑΔΙΠΠΟΥ
LARNACA-CYPRUS
TEL. 24534204 FAX. 24323019
EMAIL INFO@CA-STUDIO.COM


JOB TITLE : ΠΟΛΥΚΑΤΟΙΚΙΑ 6 ΔΙΑΜΕΡΙΣΜΑΤΩΝ

OWNER : GEMABA RESIDENCE 5'

SHEET TITLE : ΚΑΤΟΨΗ 2ΟΥ ΟΡΟΦΟΥ

DATE : ΟΚΤΩΒΡΙΟΣ 2023 A 03

SCALE : 1 : 100 @ A3 DESIGN T.R JOB NO 609

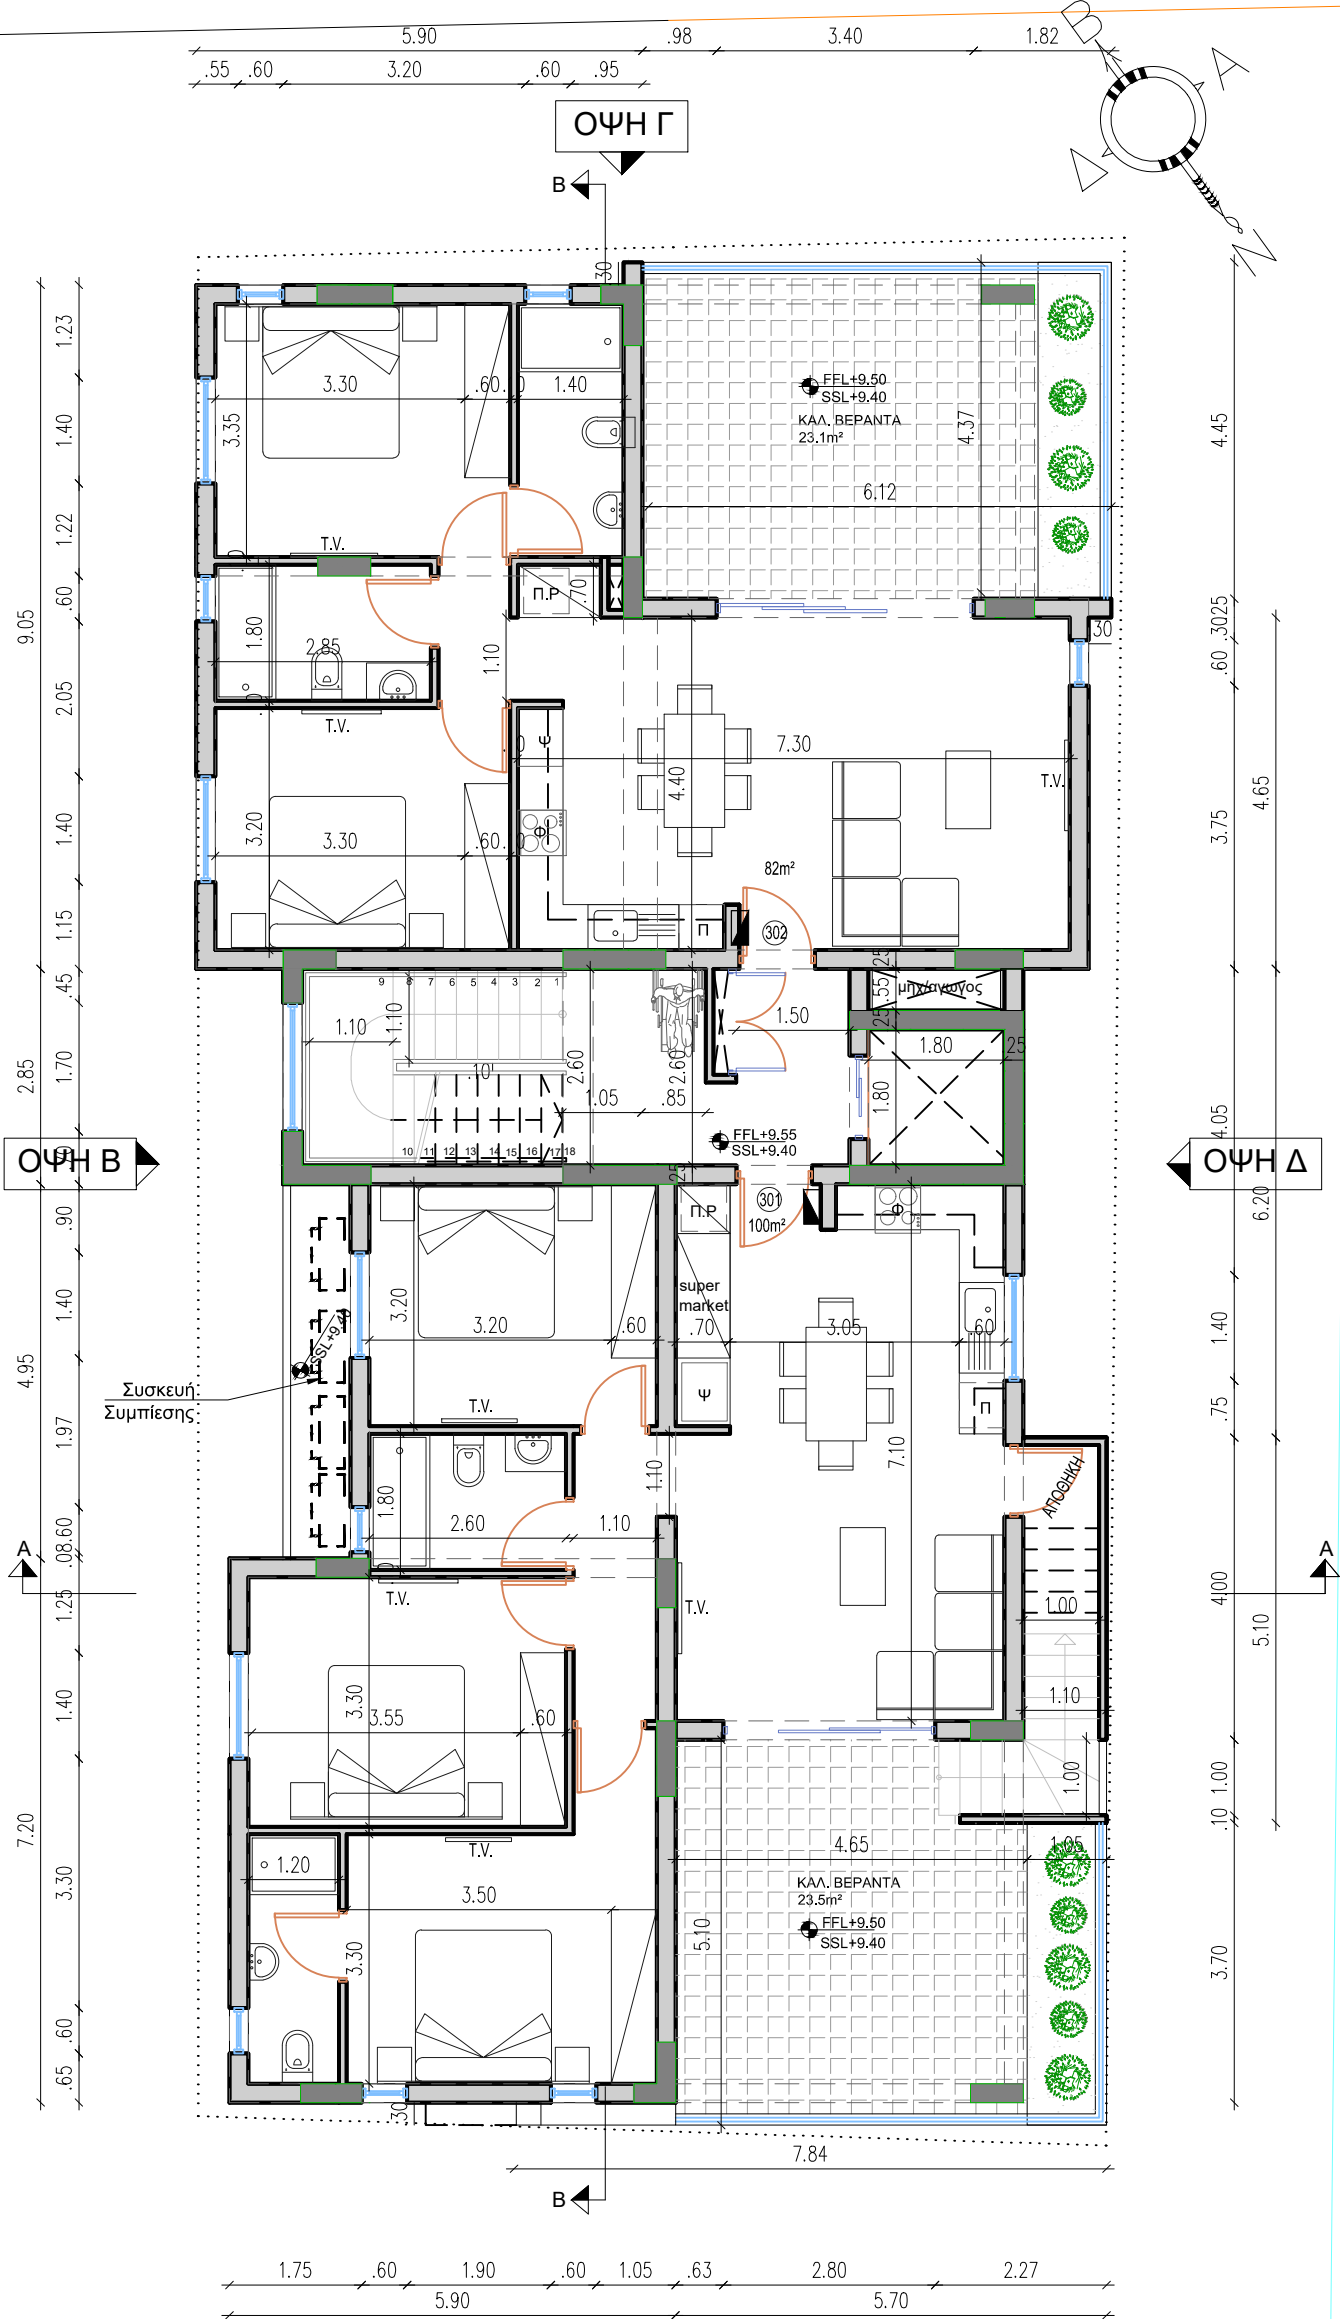

305 000 005

ΟΨΗ Α

NOTES :

1. ΟΛΑ ΤΑ ΥΛΙΚΑ ΝΑ ΧΡΗΣΙΜΟΠΟΙΗΘΟΥΝ ΜΕ ΤΗ ΣΥΓΚΑΤΑΘΕΣΗ ΤΟΥ ΑΡΧΙΤΕΚΤΟΝΑ.

2. ΟΛΑ ΤΑ ΑΡΧΙΤΕΚΤΟΝΙΚΑ ΣΧΕΔΙΑ ΚΑΙ ΛΕΠΤΟΜΕΡΕΙΕΣ ΝΑ ΔΙΑΒΑΖΟΝΤΑΙ ΜΑΖΙ ΜΕ ΤΑ ΣΤΑΤΙΚΑ & ΗΛΕΚΤΡΟΜΗΧΑΝΟΛΟΓΙΚΑ ΣΧΕΔΙΑ. ΓΙΑ ΟΠΟΙΕΣΔΗΠΟΤΕ ΔΙΑΦΟΡΕΣ ΝΑ ΕΝΗΜΕΡΩΝΕΤΑΙ Ο ΕΠΙΒΛΕΠΩΝ ΤΟΥ ΕΡΓΟΥ.

3. ΟΙ ΔΙΑΣΤΑΣΕΙΣ ΤΩΝ ΚΟΥΦΟΜΑΤΩΝ ΣΤΑ ΑΡΧΙΤΕΚΤΟΝΙΚΑ ΕΙΝΑΙ ΚΑΘΑΡΕΣ. Ο ΕΡΓΟΛΑΒΟΣ ΕΙΝΑΙ ΥΠΟΧΡΕΩΣ ΝΑ ΚΑΤΑΣΚΕΥΑΣΗ ΤΑ ΚΟΥΦΟΜΑΤΑ ΛΑΜΒΑΝΟΝΤΑΣ ΥΠΟΨΗ 3 ΧΕΡΙΑ ΣΟΥΒΑ ΚΑΙ ΠΟΛΥΣΤΕΡΙΝΗ ΚΑΙ ΟΠΟΙΟΔΗΠΟΤΕ ΤΕΛΙΚΟ ΕΠΙΧΡΙΣΜΑ.

Π.Π = ΠΛΥΝΤΗΡΙΟ ΠΙΑΤΩΝ
Π.Ρ = ΠΛΥΝΤΗΡΙΟ ΡΟΥΧΩΝ
Σ.Ρ = ΣΤΕΓΝΩΣΤΗΡΙΟ ΡΟΥΧΩΝ
Ψ. = ΨΥΓΕΙΟ
Φ. = ΦΟΥΡΝΟΣ

BY :	DATE :	REVISION :
-	-	-
-	-	-
-	-	-
-	-	-
-	-	-
-	-	-
-	-	-
-	-	-
-	-	-

EL = EXISTING LEVEL ΥΦΙΣΤΑΜΕΝΟ ΥΨΟΜΕΤΡΟ	PGL = PROPOSED GROUND LEVEL ΠΡΟΤΕΙΝΟΜΕΝΟ ΥΨΟΜΕΤΡΟ ΕΔΑΦΟΥΣ
ERL = EXISTING ROAD LEVEL ΥΦΙΣΤΑΜΕΝΟ ΥΨΟΜΕΤΡΟ ΔΡΟΜΟΥ	FFL = FINISHED FLOOR LEVEL ΥΨΟΜΕΤΡΟ ΤΕΛΕΙΟΜΕΝΟΥ ΠΑΤΩΜΑΤΟΣ
EPL = EXISTING PAVEMENT LEVEL ΥΦΙΣΤΑΜΕΝΟ ΥΨΟΜΕΤΡΟ ΠΕΖΟΔΡΟΜΙΟΥ	SSL = STRUCTURAL SLAB LEVEL ΔΟΜΙΚΟ ΥΨΟΜΕΤΡΟ ΠΛΑΚΑΣ
	T.O.B = TOP OF BEAM ΔΟΜΙΚΟ ΥΨΟΜΕΤΡΟ ΠΑΝΩ ΜΕΡΟΥΣ ΔΟΚΟΥ
	T.O.P = TOP OF PARAPET ΔΟΜΙΚΟ ΥΨΟΜΕΤΡΟ ΠΑΝΩ ΜΕΡΟΥΣ ΣΤΗΘΑΙΟΥ

CODE ARCHITECTURE STUDIO
ARCHITECTS & ENGINEERS

MICHALIS NEOFYTOU
ARCHITECT N.T.U.A.-MA ARCHITECTURE

ΑΓΙΟΥ ΑΝΤΩΝΙΟΥ 6
NIKA TOWER FLAT 202
7102, ΑΡΑΔΙΠΠΟΥ
LARNACA-CYPRUS
TEL. 24534204 FAX. 24323019
EMAIL INFO@CA-STUDIO.COM


JOB TITLE : ΠΟΛΥΚΑΤΟΙΚΙΑ 6 ΔΙΑΜΕΡΙΣΜΑΤΩΝ

OWNER : GEMABA RESIDENCE 5'

SHEET TITLE : ΚΑΤΟΨΗ 3ΟΥ ΟΡΟΦΟΥ

DATE : ΟΚΤΩΒΡΙΟΣ 2023 A 04

SCALE : 1 : 100 @ A3 DESIGN T.R JOB NO 609

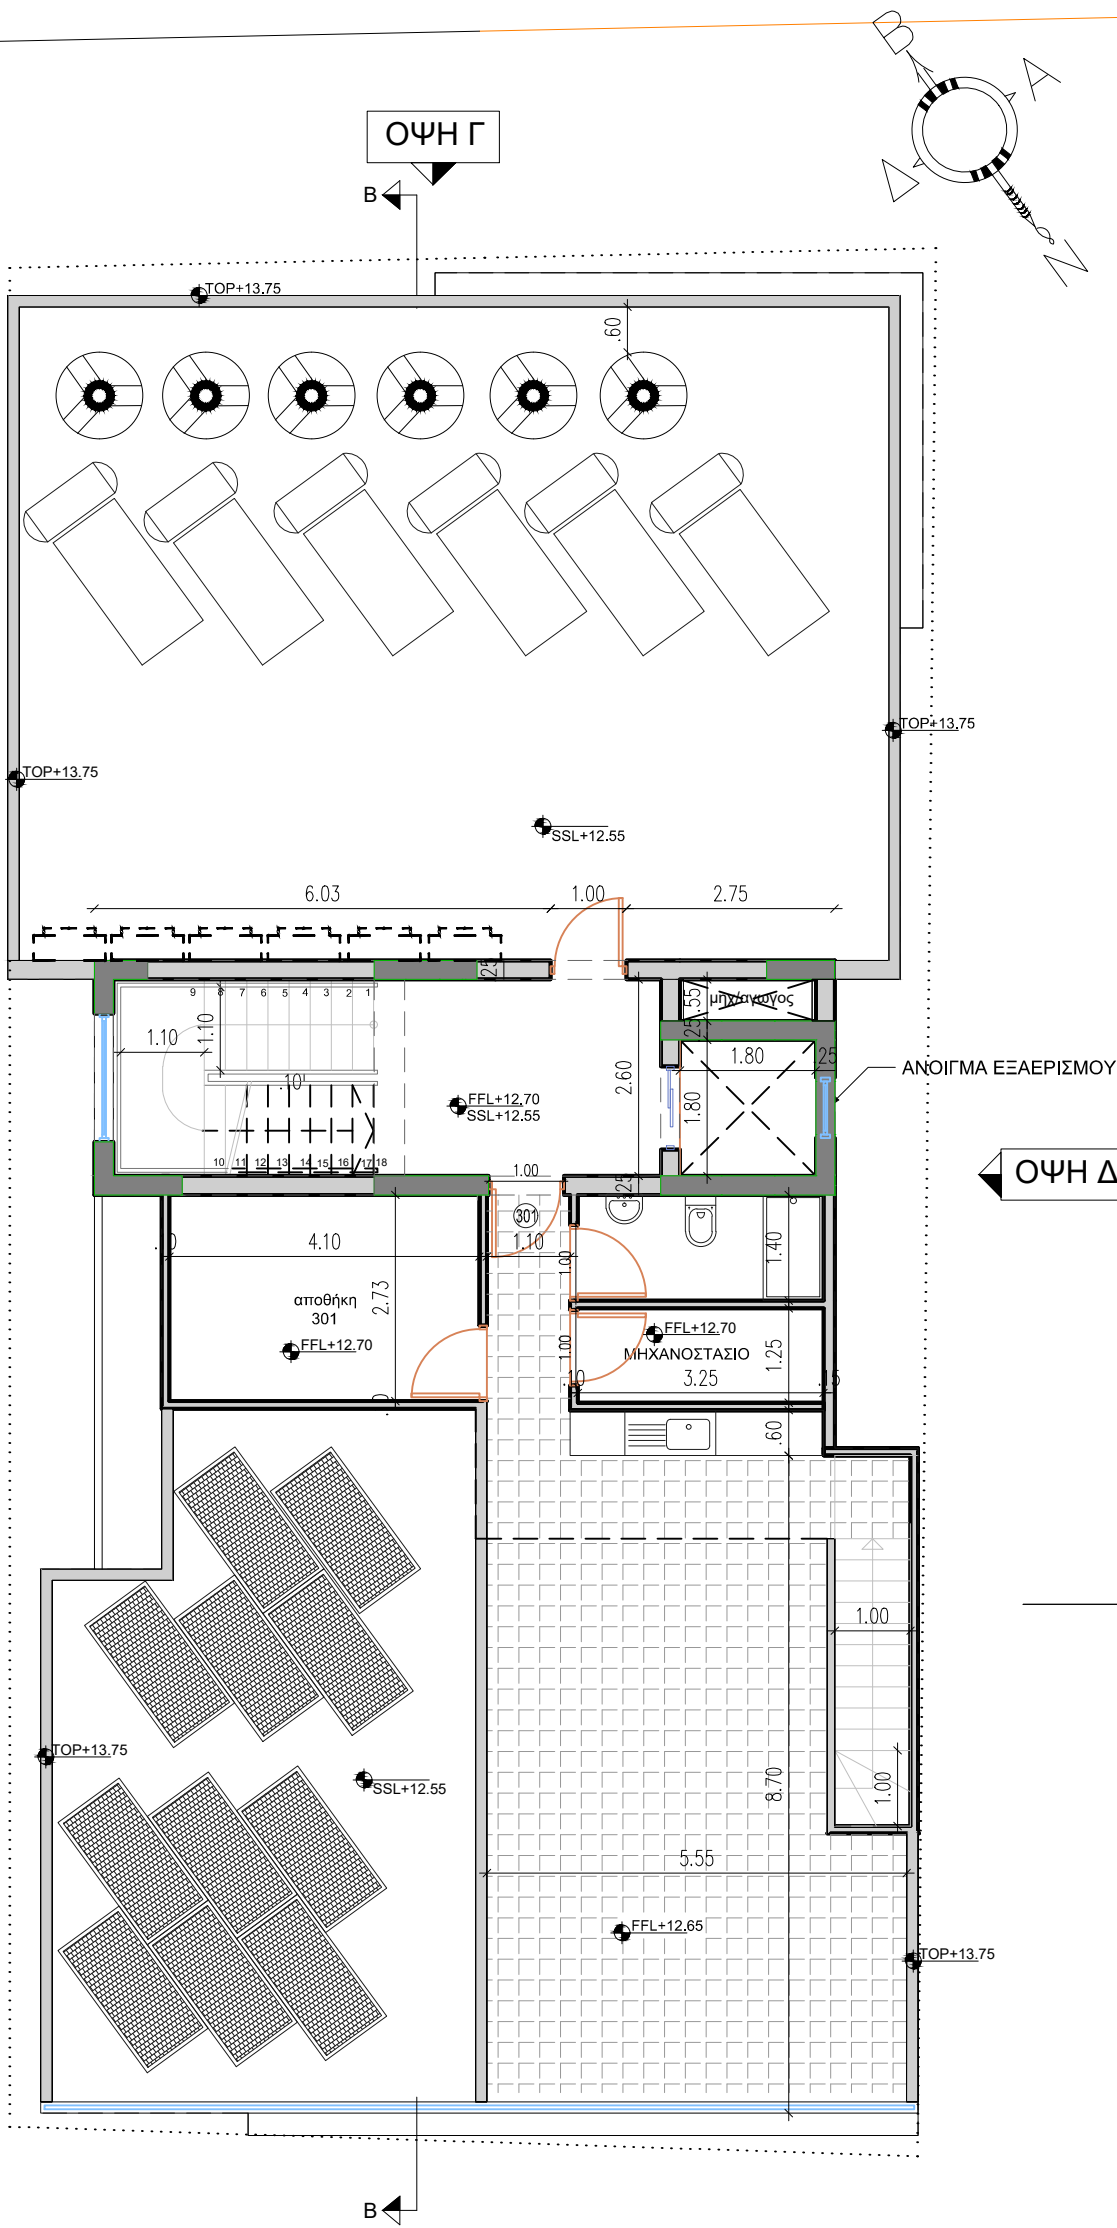

NOTES :

1. ΟΛΑ ΤΑ ΥΛΙΚΑ ΝΑ ΧΡΗΣΙΜΟΠΟΙΗΘΟΥΝ ΜΕ ΤΗ ΣΥΓΚΑΤΑΘΕΣΗ ΤΟΥ ΑΡΧΙΤΕΚΤΟΝΑ.

2. ΟΛΑ ΤΑ ΑΡΧΙΤΕΚΤΟΝΙΚΑ ΣΧΕΔΙΑ ΚΑΙ ΛΕΠΤΟΜΕΡΕΙΕΣ ΝΑ ΔΙΑΒΑΖΟΝΤΑΙ ΜΑΖΙ ΜΕ ΤΑ ΣΤΑΤΙΚΑ & ΗΛΕΚΤΡΟΜΗΧΑΝΟΛΟΓΙΚΑ ΣΧΕΔΙΑ. ΓΙΑ ΟΠΟΙΕΣΔΗΠΟΤΕ ΔΙΑΦΟΡΕΣ ΝΑ ΕΝΗΜΕΡΩΝΕΤΑΙ Ο ΕΠΙΒΛΕΠΩΝ ΤΟΥ ΕΡΓΟΥ.

3. ΟΙ ΔΙΑΣΤΑΣΕΙΣ ΤΩΝ ΚΟΥΦΟΜΑΤΩΝ ΣΤΑ ΑΡΧΙΤΕΚΤΟΝΙΚΑ ΕΙΝΑΙ ΚΑΘΑΡΕΣ. Ο ΕΡΓΟΛΑΒΟΣ ΕΙΝΑΙ ΥΠΟΧΡΕΩΣ ΝΑ ΚΑΤΑΣΚΕΥΑΣΗ ΤΑ ΚΟΥΦΩΜΑΤΑ ΛΑΜΒΑΝΟΝΤΑΣ ΥΠΟΨΗ 3 ΧΕΡΙΑ ΣΟΥΒΑ ΚΑΙ ΠΟΛΥΣΤΕΡΙΝΗ ΚΑΙ ΟΠΟΙΟΔΗΠΟΤΕ ΤΕΛΙΚΟ ΕΠΙΧΡΙΣΜΑ.

Π.Π = ΠΛΥΝΤΗΡΙΟ ΠΙΑΤΩΝ
Π.Ρ = ΠΛΥΝΤΗΡΙΟ ΡΟΥΧΩΝ
Σ.Ρ = ΣΤΕΓΝΩΣΤΗΡΙΟ ΡΟΥΧΩΝ
Ψ. = ΨΥΓΕΙΟ
Φ. = ΦΟΥΡΝΟΣ

BY :	DATE :	REVISION :
-	-	-
-	-	-
-	-	-
-	-	-
-	-	-
-	-	-
-	-	-
-	-	-
-	-	-

EL = EXISTING LEVEL ΥΦΙΣΤΑΜΕΝΟ ΥΨΟΜΕΤΡΟ	PGL = PROPOSED GROUND LEVEL ΠΡΟΤΕΙΝΟΜΕΝΟ ΥΨΟΜΕΤΡΟ ΕΔΑΦΟΥΣ
ERL = EXISTING ROAD LEVEL ΥΦΙΣΤΑΜΕΝΟ ΥΨΟΜΕΤΡΟ ΔΡΟΜΟΥ	FFL = FINISHED FLOOR LEVEL ΥΨΟΜΕΤΡΟ ΤΕΛΕΙΟΜΕΝΟΥ ΠΑΤΩΜΑΤΟΣ
EPL = EXISTING PAVEMENT LEVEL ΥΦΙΣΤΑΜΕΝΟ ΥΨΟΜΕΤΡΟ ΠΕΖΟΔΡΟΜΙΟΥ	SSL = STRUCTURAL SLAB LEVEL ΔΟΜΙΚΟ ΥΨΟΜΕΤΡΟ ΠΛΑΚΑΣ
	TOB = TOP OF BEAM ΔΟΜΙΚΟ ΥΨΟΜΕΤΡΟ ΠΑΝΩ ΜΕΡΟΥΣ ΔΟΚΟΥ
	TOP = TOP OF PARAPET ΔΟΜΙΚΟ ΥΨΟΜΕΤΡΟ ΠΑΝΩ ΜΕΡΟΥΣ ΣΤΗΘΑΙΟΥ

CODE ARCHITECTURE STUDIO
ARCHITECTS & ENGINEERS

MICHALIS NEOFYTOU
ARCHITECT N.T.U.A.-MA ARCHITECTURE

ΑΓΙΟΥ ΑΝΤΩΝΙΟΥ 6
NIKA TOWER FLAT 202
7102, ΑΡΑΔΙΠΠΟΥ
LARNACA-CYPRUS
TEL. 24534204 FAX. 24323019
EMAIL INFO@CA-STUDIO.COM

JOB TITLE : ΠΟΛΥΚΑΤΟΙΚΙΑ 6 ΔΙΑΜΕΡΙΣΜΑΤΩΝ

OWNER : GEMABA RESIDENCE 5'


SHEET TITLE : ΚΑΤΟΨΗ ROOF GARDEN

DATE : ΟΚΤΩΒΡΙΟΣ 2023 A 05

SCALE : 1 : 100 @ A3

DESIGN
T.R

JOB NO
609

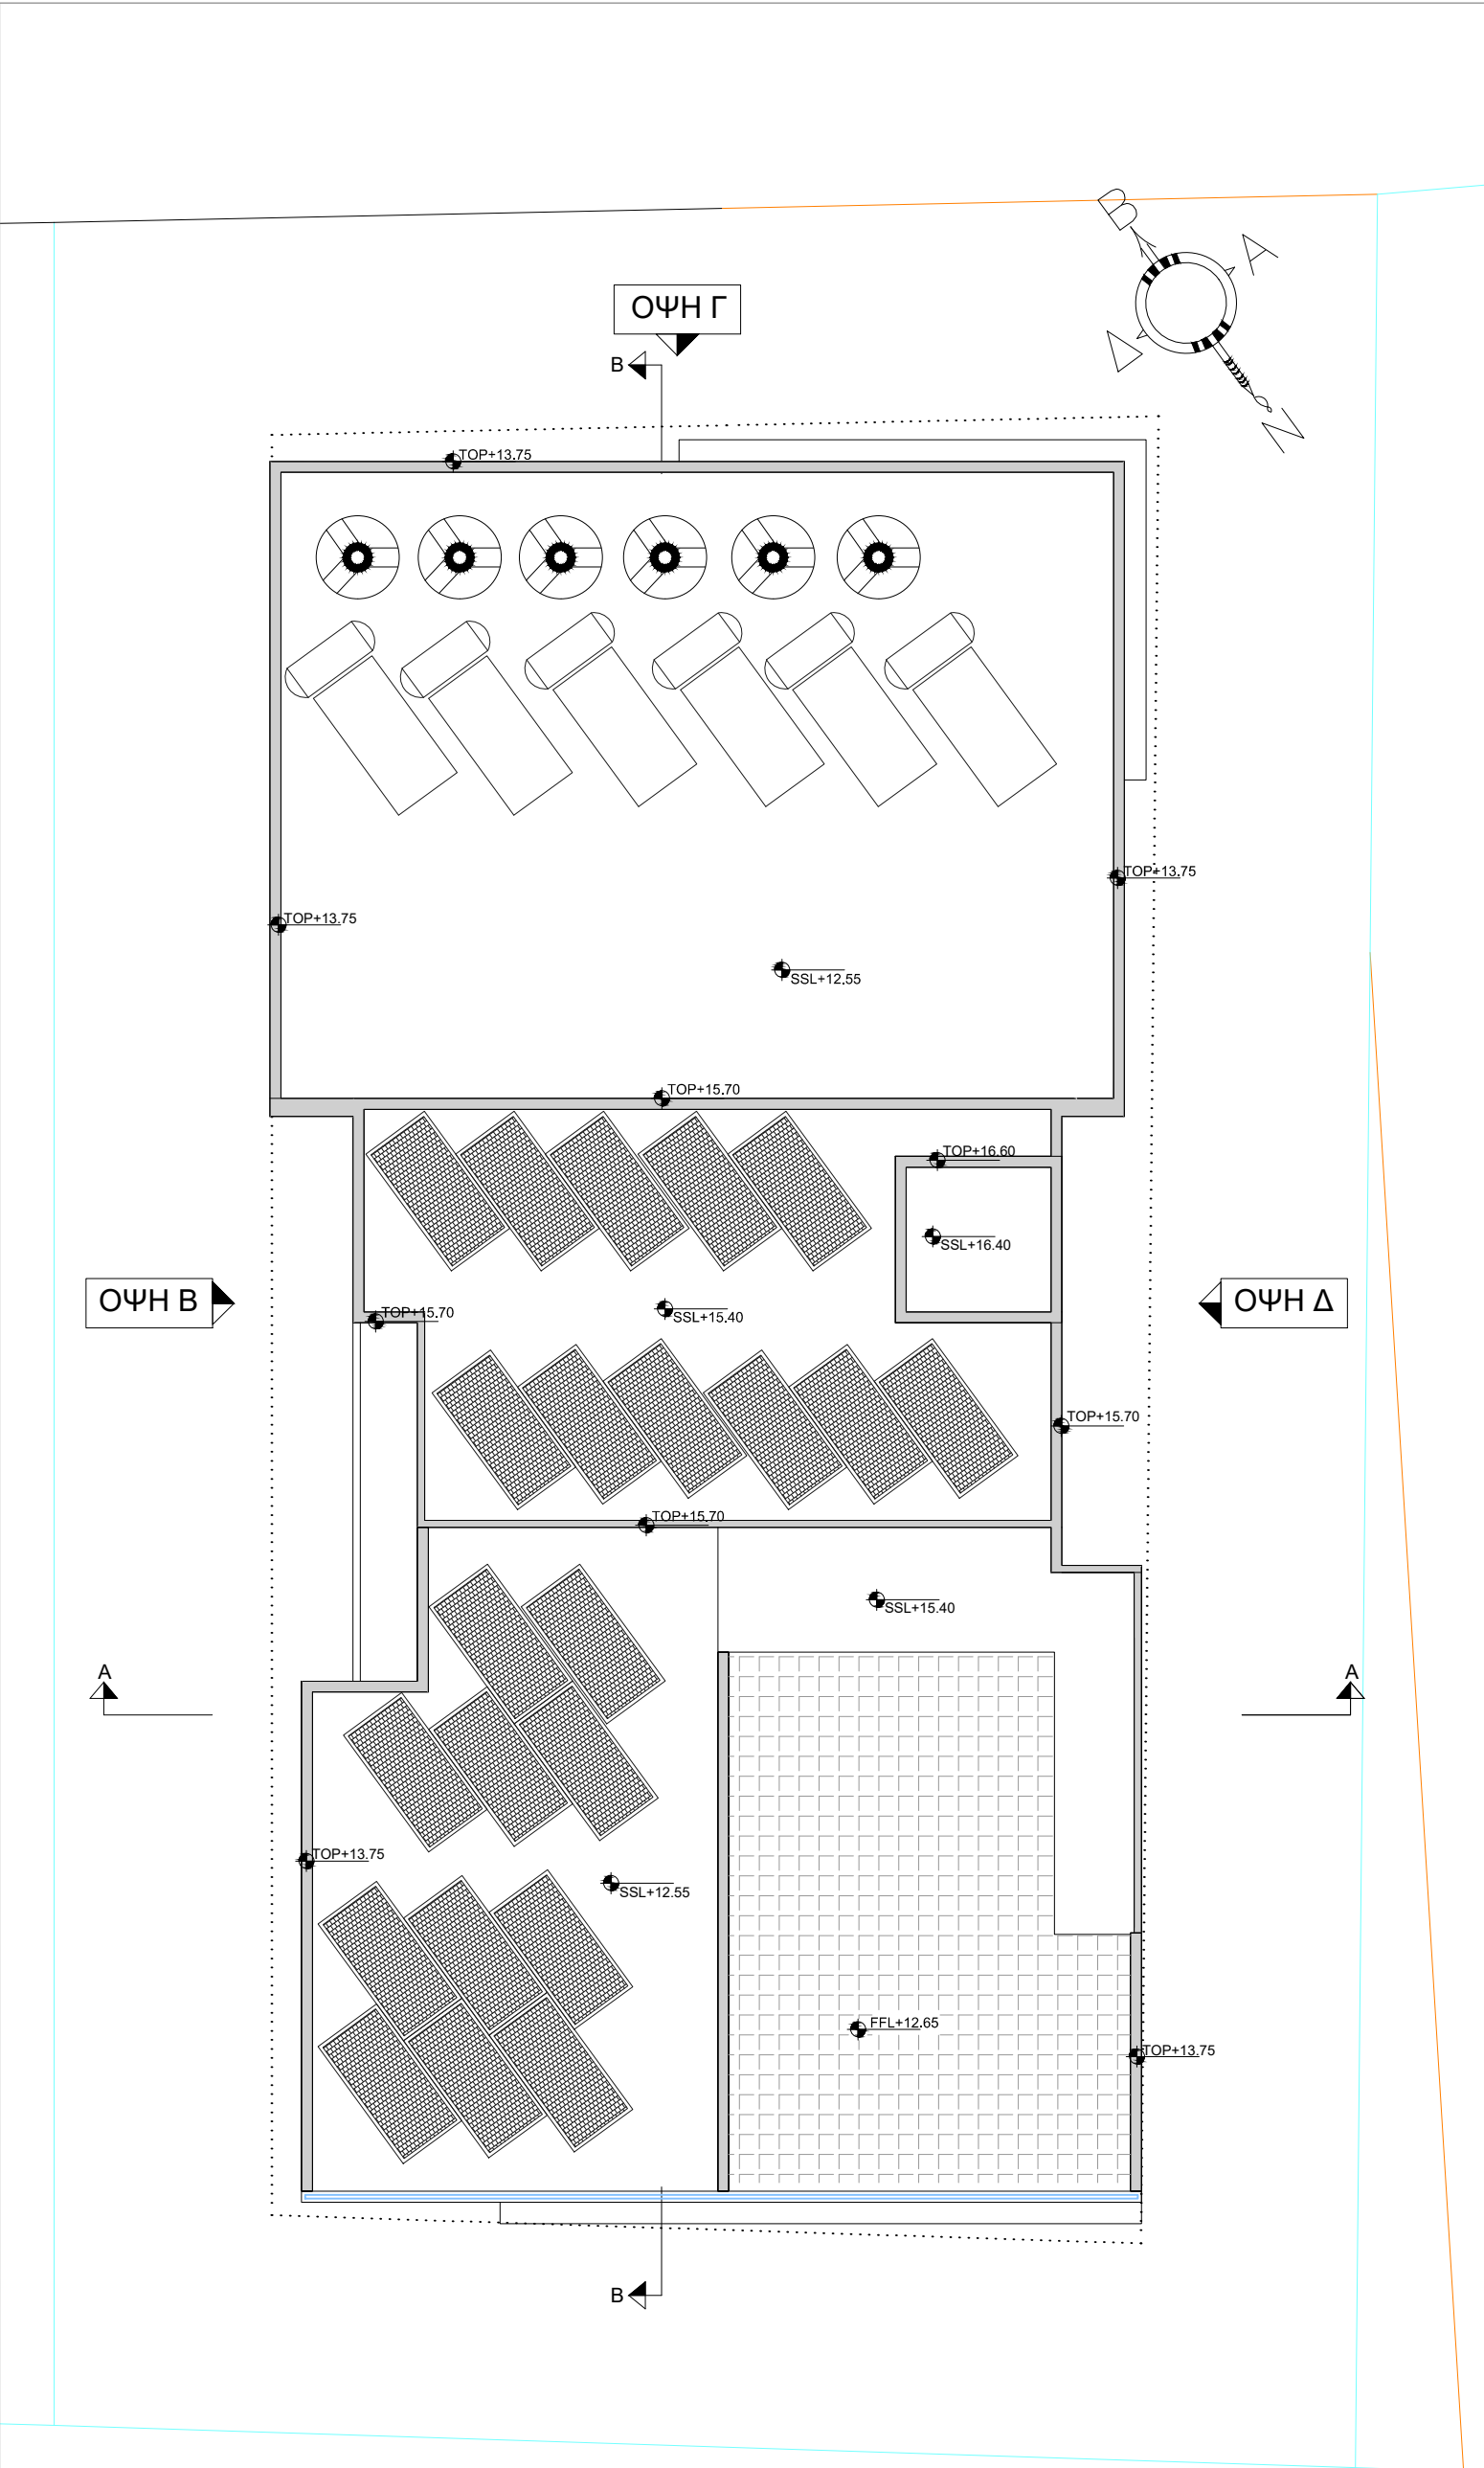

NOTES :

1. ΟΛΑ ΤΑ ΥΛΙΚΑ ΝΑ ΧΡΗΣΙΜΟΠΟΙΗΘΟΥΝ ΜΕ ΤΗ ΣΥΓΚΑΤΑΘΕΣΗ ΤΟΥ ΑΡΧΙΤΕΚΤΟΝΑ.
2. ΟΛΑ ΤΑ ΑΡΧΙΤΕΚΤΟΝΙΚΑ ΣΧΕΔΙΑ ΚΑΙ ΛΕΠΤΟΜΕΡΕΙΕΣ ΝΑ ΔΙΑΒΑΖΟΝΤΑΙ ΜΑΖΙ ΜΕ ΤΑ ΣΤΑΤΙΚΑ & ΗΛΕΚΤΡΟΜΗΧΑΝΟΛΟΓΙΚΑ ΣΧΕΔΙΑ. ΓΙΑ ΟΠΟΙΕΣΔΗΠΟΤΕ ΔΙΑΦΟΡΕΣ ΝΑ ΕΝΗΜΕΡΩΝΕΤΑΙ Ο ΕΠΙΒΛΕΠΩΝ ΤΟΥ ΕΡΓΟΥ.
3. ΟΙ ΔΙΑΣΤΑΣΕΙΣ ΤΩΝ ΚΟΥΦΟΜΑΤΩΝ ΣΤΑ ΑΡΧΙΤΕΚΤΟΝΙΚΑ ΕΙΝΑΙ ΚΑΘΑΡΕΣ. Ο ΕΡΓΟΛΑΒΟΣ ΕΙΝΑΙ ΥΠΟΧΡΕΟΣ ΝΑ ΚΑΤΑΣΚΕΥΑΣΗ ΤΑ ΚΟΥΦΩΜΑΤΑ ΛΑΜΒΑΝΟΝΤΑΣ ΥΠΟΨΗ 3 ΧΕΡΙΑ ΣΟΥΒΑ ΚΑΙ ΠΟΛΥΣΤΕΡΙΝΗ ΚΑΙ ΟΠΟΙΟΔΗΠΟΤΕ ΤΕΛΙΚΟ ΕΠΙΧΡΙΣΜΑ.

Π.Π = ΠΛΥΝΤΗΡΙΟ ΠΙΑΤΩΝ
Π.Ρ = ΠΛΥΝΤΗΡΙΟ ΡΟΥΧΩΝ
Σ.Ρ = ΣΤΕΓΝΩΣΤΗΡΙΟ ΡΟΥΧΩΝ
Ψ. = ΨΥΓΕΙΟ
Φ. = ΦΟΥΡΝΟΣ

BY :	DATE :	REVISION :
-	-	-
-	-	-
-	-	-
-	-	-
-	-	-
-	-	-
-	-	-
-	-	-
-	-	-

EL = EXISTING LEVEL ΥΦΙΣΤΑΜΕΝΟ ΥΨΟΜΕΤΡΟ	PGL = PROPOSED GROUND LEVEL ΠΡΟΤΕΙΝΟΜΕΝΟ ΥΨΟΜΕΤΡΟ ΕΔΑΦΟΥΣ
ERL = EXISTING ROAD LEVEL ΥΦΙΣΤΑΜΕΝΟ ΥΨΟΜΕΤΡΟ ΔΡΟΜΟΥ	FFL = FINISHED FLOOR LEVEL ΥΨΟΜΕΤΡΟ ΤΕΛΕΙΟΜΕΝΟΥ ΠΑΤΩΜΑΤΟΣ
EPL = EXISTING PAVEMENT LEVEL ΥΦΙΣΤΑΜΕΝΟ ΥΨΟΜΕΤΡΟ ΠΕΖΟΔΡΟΜΙΟΥ	SSL = STRUCTURAL SLAB LEVEL ΔΟΜΙΚΟ ΥΨΟΜΕΤΡΟ ΠΛΑΚΑΣ
	TOB = TOP OF BEAM ΔΟΜΙΚΟ ΥΨΟΜΕΤΡΟ ΠΑΝΩ ΜΕΡΟΥΣ ΔΟΚΟΥ
	TOP = TOP OF PARAPET ΔΟΜΙΚΟ ΥΨΟΜΕΤΡΟ ΠΑΝΩ ΜΕΡΟΥΣ ΣΤΗΘΑΙΟΥ

CODE ARCHITECTURE STUDIO
ARCHITECTS & ENGINEERS

MICHALIS NEOFYTOU
ARCHITECT N.T.U.A.-MA ARCHITECTURE

ΑΓΙΟΥ ΑΝΤΩΝΙΟΥ 6
NIKA TOWER FLAT 202
7102, ΑΡΑΔΙΠΡΟΥ
LARNACA-CYPRUS
TEL. 24534204 FAX. 24323019
EMAIL INFO@CA-STUDIO.COM

JOB TITLE : ΠΟΛΥΚΑΤΟΙΚΙΑ 6 ΔΙΑΜΕΡΙΣΜΑΤΩΝ

OWNER : GEMABA RESIDENCE 5'


SHEET TITLE : ΚΑΤΟΨΗ ΟΡΟΦΗΣ

DATE : ΟΚΤΩΒΡΙΟΣ 2023 A 06

SCALE : 1 : 100 @ A3

DESIGN
T.R

JOB NO
609

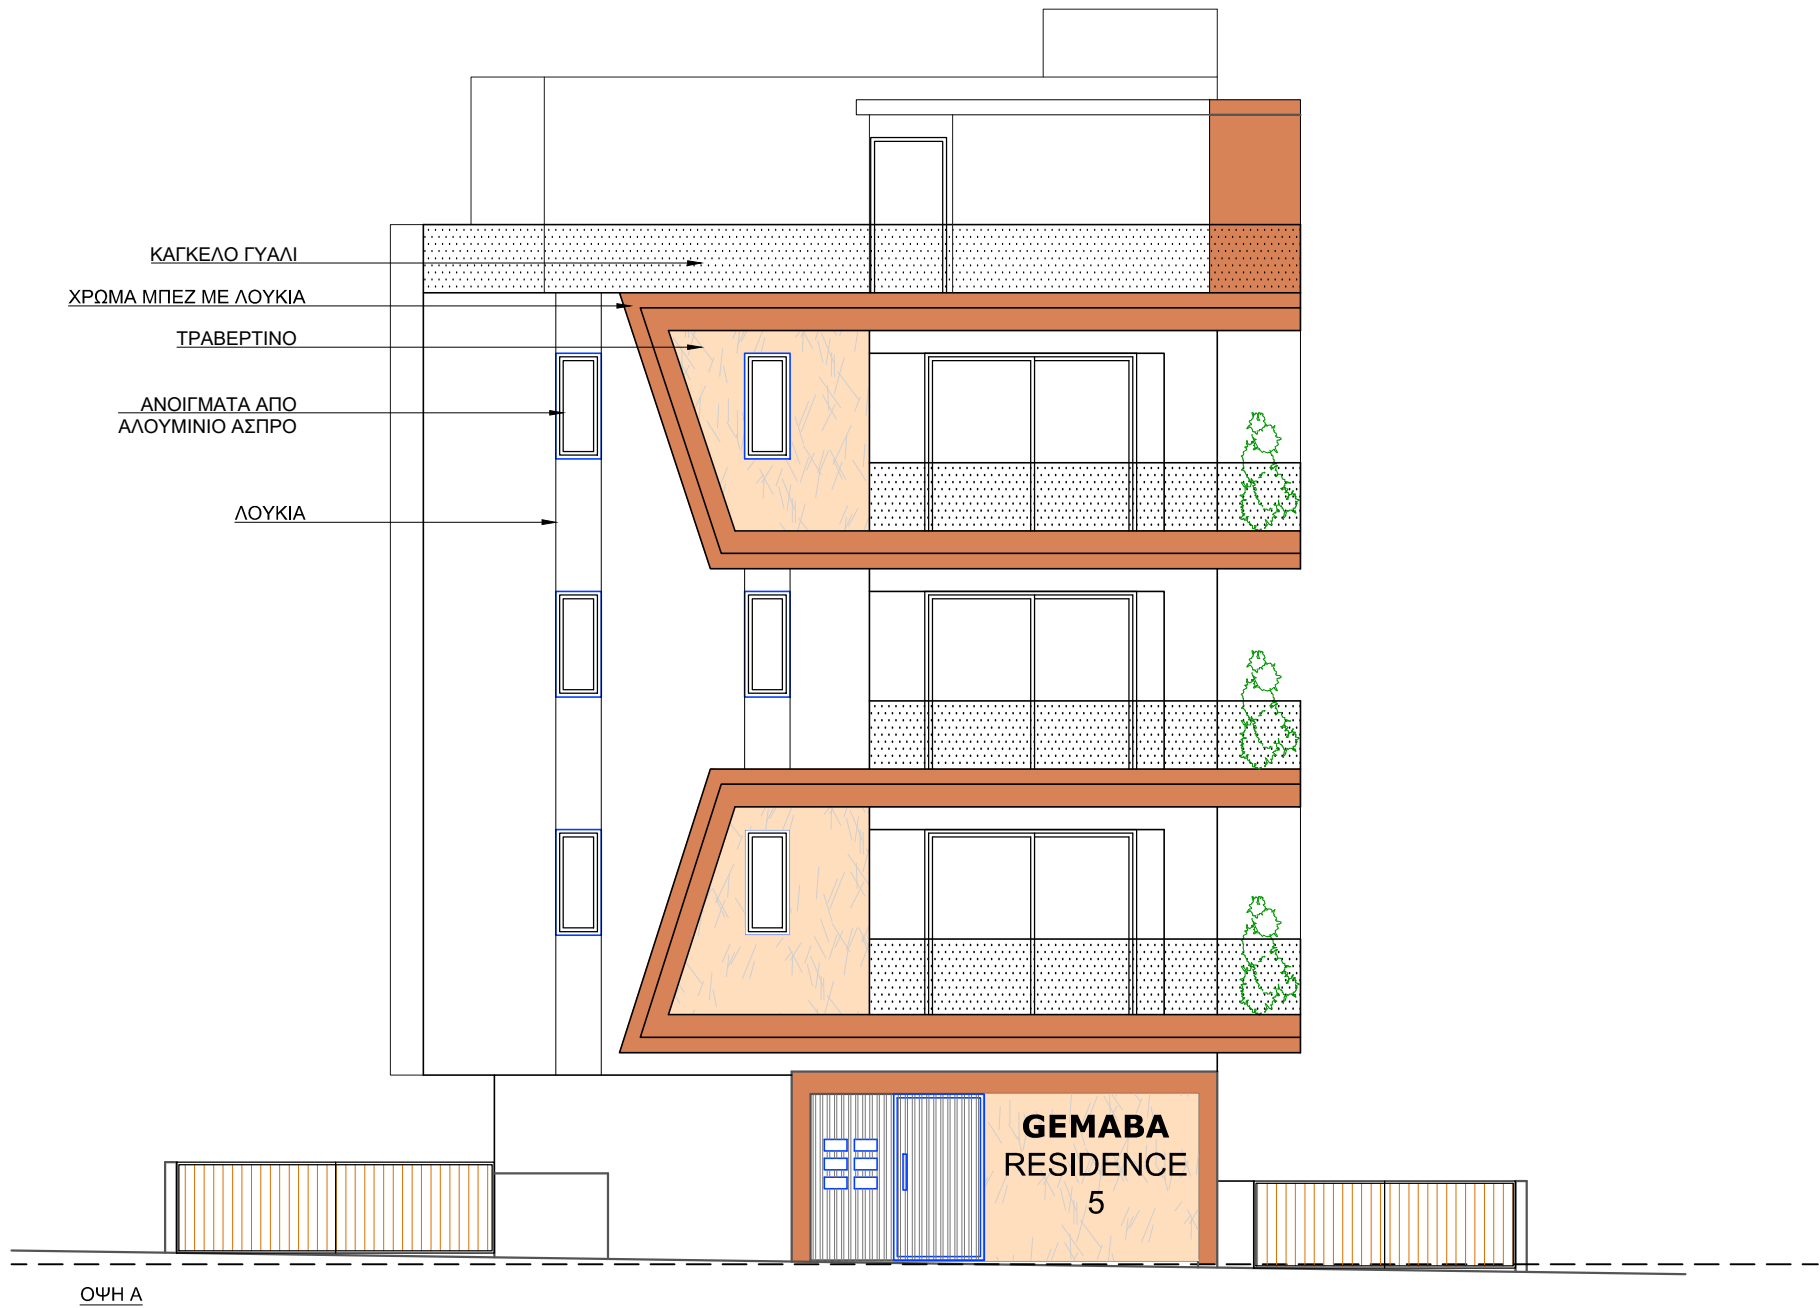

NOTES :

1. ΟΛΑ ΤΑ ΥΛΙΚΑ ΝΑ ΧΡΗΣΙΜΟΠΟΙΗΘΟΥΝ ΜΕ ΤΗ ΣΥΓΚΑΤΑΘΕΣΗ ΤΟΥ ΑΡΧΙΤΕΚΤΟΝΑ.

2. ΟΛΑ ΤΑ ΑΡΧΙΤΕΚΤΟΝΙΚΑ ΣΧΕΔΙΑ ΚΑΙ ΛΕΠΤΟΜΕΡΕΙΕΣ ΝΑ ΔΙΑΒΑΖΟΝΤΑΙ ΜΑΖΙ ΜΕ ΤΑ ΣΤΑΤΙΚΑ & ΗΛΕΚΤΡΟΜΗΧΑΝΟΛΟΓΙΚΑ ΣΧΕΔΙΑ. ΓΙΑ ΟΠΟΙΕΣΔΗΠΟΤΕ ΔΙΑΦΟΡΕΣ ΝΑ ΕΝΗΜΕΡΩΝΕΤΑΙ Ο ΕΠΙΒΛΕΠΩΝ ΤΟΥ ΕΡΓΟΥ.

3. ΟΙ ΔΙΑΣΤΑΣΕΙΣ ΤΩΝ ΚΟΥΦΟΜΑΤΩΝ ΣΤΑ ΑΡΧΙΤΕΚΤΟΝΙΚΑ ΕΙΝΑΙ ΚΑΘΑΡΕΣ. Ο ΕΡΓΟΛΑΒΟΣ ΕΙΝΑΙ ΥΠΟΧΡΕΟΣ ΝΑ ΚΑΤΑΣΚΕΥΑΣΗ ΤΑ ΚΟΥΦΩΜΑΤΑ ΛΑΜΒΑΝΟΝΤΑΣ ΥΠΟΨΗ 3 ΧΕΡΙΑ ΣΟΥΒΑ ΚΑΙ ΠΟΛΥΣΤΕΡΙΝΗ ΚΑΙ ΟΠΟΙΟΔΗΠΟΤΕ ΤΕΛΙΚΟ ΕΠΙΧΡΙΣΜΑ.

Π.Π = ΠΛΥΝΤΗΡΙΟ ΠΙΑΤΩΝ
Π.Ρ = ΠΛΥΝΤΗΡΙΟ ΡΟΥΧΩΝ
Σ.Ρ = ΣΤΕΓΝΩΤΗΡΙΟ ΡΟΥΧΩΝ
Ψ. = ΨΥΓΕΙΟ
Φ. = ΦΟΥΡΝΟΣ

BY :	DATE :	REVISION :
-	-	-
-	-	-
-	-	-
-	-	-
-	-	-
-	-	-
-	-	-
-	-	-
-	-	-

EL = EXISTING LEVEL ΥΦΙΣΤΑΜΕΝΟ ΥΨΟΜΕΤΡΟ	PGL = PROPOSED GROUND LEVEL ΠΡΟΤΕΙΝΟΜΕΝΟ ΥΨΟΜΕΤΡΟ ΕΔΑΦΟΥΣ
ERL = EXISTING ROAD LEVEL	FFL = FINISHED FLOOR LEVEL ΥΨΟΜΕΤΡΟ ΤΕΛΕΙΩΜΕΝΟΥ ΠΑΤΩΜΑΤΟΣ
EPL = EXISTING PAVEMENT LEVEL ΥΨΙΣΤΑΜΕΝΟ ΥΨΟΜΕΤΡΟ ΠΕΖΟΔΡΟΜΙΟΥ	SSL = STRUCTURAL SLAB LEVEL ΔΟΜΙΚΟ ΥΨΟΜΕΤΡΟ ΠΛΑΚΑΣ
	TOB = TOP OF BEAM ΔΟΜΙΚΟ ΥΨΟΜΕΤΡΟ ΠΛΑΤΩ ΜΕΡΟΥΣ ΔΟΚΟΥ
	TOP = TOP OF PARAPET ΔΟΜΙΚΟ ΥΨΟΜΕΤΡΟ ΠΛΑΤΩ ΜΕΡΟΥΣ ΣΤΗΘΑΙΟΥ

CODE ARCHITECTURE STUDIO
ARCHITECTS & ENGINEERS

MICHALIS NEOFYTOU
ARCHITECT N.T.U.A.-MA ARCHITECTURE

ΑΓΙΟΥ ΑΝΤΩΝΙΟΥ 6
ΝΙΚΑ TOWER FLAT 202
7102, ΑΡΑΔΙΠΠΟΥ
LARNACA-CYPRUS
TEL. 24534204 FAX. 24323019
EMAIL INFO@CA-STUDIO.COM

JOB TITLE : ΠΟΛΥΚΑΤΟΙΚΙΑ 6 ΔΙΑΜΕΡΙΣΜΑΤΩΝ

OWNER : GEMABA RESIDENCE 5'

SHEET TITLE : ΟΨΗ Α

DATE : ΟΚΤΩΒΡΙΟΣ 2023 A 07

SCALE : 1 : 100 @ A3 T.R JOB NO 609



Οψη Β

NOTES :

1. ΟΛΑ ΤΑ ΥΛΙΚΑ ΝΑ ΧΡΗΣΙΜΟΠΟΙΗΘΟΥΝ ΜΕ ΤΗ ΣΥΓΚΑΤΑΘΕΣΗ ΤΟΥ ΑΡΧΙΤΕΚΤΟΝΑ.

2. ΟΛΑ ΤΑ ΑΡΧΙΤΕΚΤΟΝΙΚΑ ΣΧΕΔΙΑ ΚΑΙ ΛΕΠΤΟΜΕΡΕΙΕΣ ΝΑ ΔΙΑΒΑΖΟΝΤΑΙ ΜΑΖΙ ΜΕ ΤΑ ΣΤΑΤΙΚΑ & ΗΛΕΚΤΡΟΜΗΧΑΝΟΛΟΓΙΚΑ ΣΧΕΔΙΑ. ΓΙΑ ΟΠΟΙΕΣΔΗΠΟΤΕ ΔΙΑΦΟΡΕΣ ΝΑ ΕΝΗΜΕΡΩΝΕΤΑΙ Ο ΕΠΙΒΛΕΠΩΝ ΤΟΥ ΕΡΓΟΥ.

3. ΟΙ ΔΙΑΣΤΑΣΕΙΣ ΤΩΝ ΚΟΥΦΟΜΑΤΩΝ ΣΤΑ ΑΡΧΙΤΕΚΤΟΝΙΚΑ ΕΙΝΑΙ ΚΑΘΑΡΕΣ. Ο ΕΡΓΟΛΑΒΟΣ ΕΙΝΑΙ ΥΠΟΧΡΕΟΣ ΝΑ ΚΑΤΑΣΚΕΥΑΣΗ ΤΑ ΚΟΥΦΩΜΑΤΑ ΛΑΜΒΑΝΟΝΤΑΣ ΥΠΟΨΗ 3 ΧΕΡΙΑ ΣΟΥΒΑ ΚΑΙ ΠΟΛΥΣΤΕΡΙΝΗ ΚΑΙ ΟΠΟΙΟΔΗΠΟΤΕ ΤΕΛΙΚΟ ΕΠΙΧΡΙΣΜΑ.

Π.Π = ΠΛΥΝΤΗΡΙΟ ΠΙΑΤΩΝ
Π.Ρ = ΠΛΥΝΤΗΡΙΟ ΡΟΥΧΩΝ
Σ.Ρ = ΣΤΕΓΝΩΤΗΡΙΟ ΡΟΥΧΩΝ
Ψ. = ΨΥΓΕΙΟ
Φ. = ΦΟΥΡΝΟΣ

BY :	DATE :	REVISION :
-	-	-
-	-	-
-	-	-
-	-	-
-	-	-
-	-	-
-	-	-
-	-	-
-	-	-
-	-	-

EL = EXISTING LEVEL
ΥΦΙΣΤΑΜΕΝΟ ΥΨΟΜΕΤΡΟ

ERL = EXISTING ROAD LEVEL

ΥΦΙΣΤΑΜΕΝΟ ΥΨΟΜΕΤΡΟ ΔΡΟΜΟΥ

EPL = EXISTING PAVEMENT LEVEL

ΥΦΙΣΤΑΜΕΝΟ ΥΨΟΜΕΤΡΟ ΠΕΖΟΔΡΟΜΙΟΥ

PGL = PROPOSED GROUND LEVEL
ΠΡΟΤΕΙΝΟΜΕΝΟ ΥΨΟΜΕΤΡΟ ΕΔΑΦΟΥΣ

FFL = FINISHED FLOOR LEVEL
ΥΨΟΜΕΤΡΟ ΤΕΛΕΙΩΜΕΝΟΥ ΠΑΤΩΜΑΤΟΣ

SSL = STRUCTURAL SLAB LEVEL
ΔΟΜΙΚΟ ΥΨΟΜΕΤΡΟ ΠΛΑΚΑΣ

TOB = TOP OF BEAM
ΔΟΜΙΚΟ ΥΨΟΜΕΤΡΟ ΠΛΑΤΩ ΜΕΡΟΥΣ ΔΟΚΟΥ

TOP = TOP OF PARAPET
ΔΟΜΙΚΟ ΥΨΟΜΕΤΡΟ ΠΛΑΤΩ ΜΕΡΟΥΣ ΣΤΗΘΑΙΟΥ

CODE ARCHITECTURE STUDIO
ARCHITECTS & ENGINEERS

MICHALIS NEOFYTOU
ARCHITECT N.T.U.A.-MA ARCHITECTURE


ΑΓΙΟΥ ΑΝΤΩΝΙΟΥ 6
ΝΙΚΑ TOWER FLAT 202
7102, ΑΡΑΔΙΠΡΟΥ
LARNACA-CYPRUS
TEL. 24534204 FAX. 24323019
EMAIL INFO@CA-STUDIO.COM

JOB TITLE : ΠΟΛΥΚΑΤΟΙΚΙΑ 6 ΔΙΑΜΕΡΙΣΜΑΤΩΝ

OWNER : GEMABA RESIDENCE 5'

SHEET TITLE : ΟΨΗ Β

DATE :	ΟΚΤΩΒΡΙΟΣ 2023	A 08
SCALE :	1 : 100 @ A3	DESIGN T.R JOB NO 609

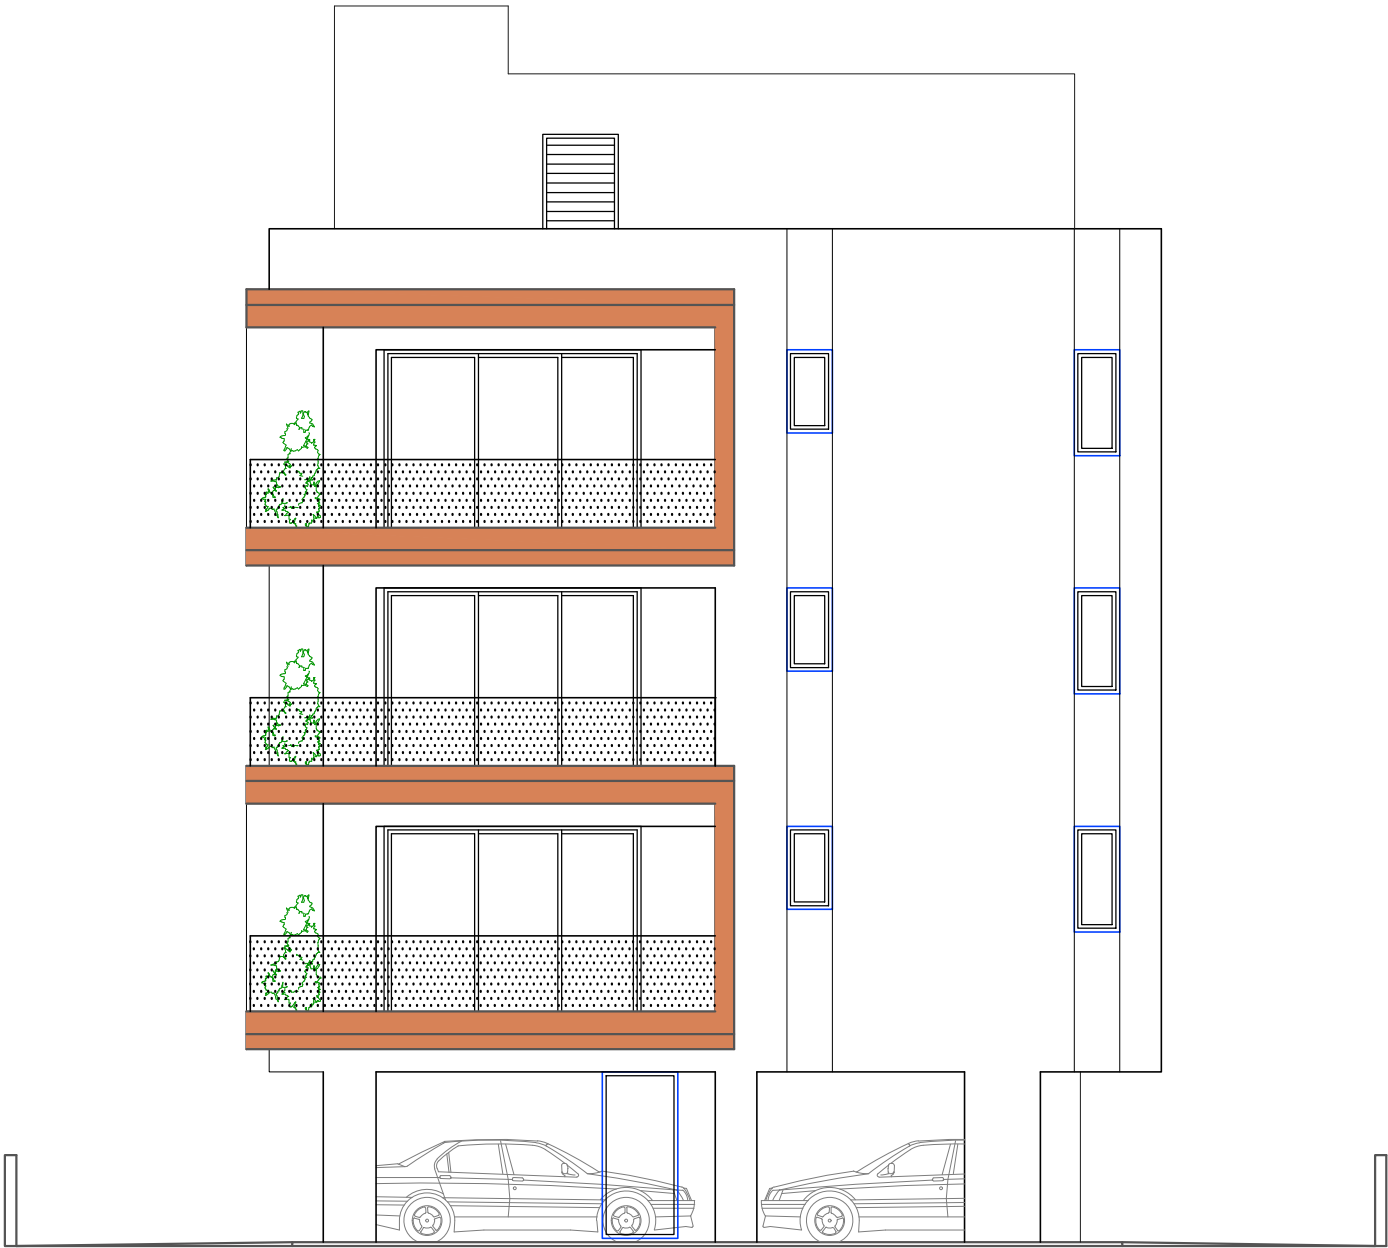

ΟΨΗΓ

NOTES :

1. ΟΛΑ ΤΑ ΥΛΙΚΑ ΝΑ ΧΡΗΣΙΜΟΠΟΙΗΘΟΥΝ ΜΕ ΤΗ ΣΥΓΚΑΤΑΘΕΣΗ ΤΟΥ ΑΡΧΙΤΕΚΤΟΝΑ.
2. ΟΛΑ ΤΑ ΑΡΧΙΤΕΚΤΟΝΙΚΑ ΣΧΕΔΙΑ ΚΑΙ ΛΕΠΤΟΜΕΡΕΙΕΣ ΝΑ ΔΙΑΒΑΖΟΝΤΑΙ ΜΑΖΙ ΜΕ ΤΑ ΣΤΑΤΙΚΑ & ΗΛΕΚΤΡΟΜΗΧΑΝΟΛΟΓΙΚΑ ΣΧΕΔΙΑ. ΓΙΑ ΟΠΟΙΕΣΔΗΠΟΤΕ ΔΙΑΦΟΡΕΣ ΝΑ ΕΝΗΜΕΡΩΝΕΤΑΙ Ο ΕΠΙΒΛΕΠΩΝ ΤΟΥ ΕΡΓΟΥ.
3. ΟΙ ΔΙΑΣΤΑΣΕΙΣ ΤΩΝ ΚΟΥΦΟΜΑΤΩΝ ΣΤΑ ΑΡΧΙΤΕΚΤΟΝΙΚΑ ΕΙΝΑΙ ΚΑΘΑΡΕΣ. Ο ΕΡΓΟΛΑΒΟΣ ΕΙΝΑΙ ΥΠΟΧΡΕΟΣ ΝΑ ΚΑΤΑΣΚΕΥΑΣΗ ΤΑ ΚΟΥΦΩΜΑΤΑ ΛΑΜΒΑΝΟΝΤΑΣ ΥΠΟΨΗ 3 ΧΕΡΙΑ ΣΟΥΒΑ ΚΑΙ ΠΟΛΥΣΤΕΡΙΝΗ ΚΑΙ ΟΠΟΙΟΔΗΠΟΤΕ ΤΕΛΙΚΟ ΕΠΙΧΡΙΣΜΑ.
- Π.Π = ΠΛΥΝΤΗΡΙΟ ΠΙΑΤΩΝ
Π.Ρ = ΠΛΥΝΤΗΡΙΟ ΡΟΥΧΩΝ
Σ.Ρ = ΣΤΕΓΝΩΤΗΡΙΟ ΡΟΥΧΩΝ
Ψ. = ΨΥΓΕΙΟ
Φ. = ΦΟΥΡΝΟΣ

BY :	DATE :	REVISION :
-	-	-
-	-	-
-	-	-
-	-	-
-	-	-
-	-	-
-	-	-
-	-	-
-	-	-

EL = EXISTING LEVEL ΥΦΙΣΤΑΜΕΝΟ ΥΨΟΜΕΤΡΟ ERL = EXISTING ROAD LEVEL ΥΦΙΣΤΑΜΕΝΟ ΥΨΟΜΕΤΡΟ ΔΡΟΜΟΥ EPL = EXISTING PAVEMENT LEVEL ΥΦΙΣΤΑΜΕΝΟ ΥΨΟΜΕΤΡΟ ΠΕΖΟΔΡΟΜΙΟΥ	PGL = PROPOSED GROUND LEVEL ΠΡΟΤΕΙΝΟΜΕΝΟ ΥΨΟΜΕΤΡΟ ΕΔΑΦΟΥΣ FFL = FINISHED FLOOR LEVEL ΥΨΟΜΕΤΡΟ ΤΕΛΕΙΩΜΕΝΟΥ ΠΑΤΩΜΑΤΟΣ SSL = STRUCTURAL SLAB LEVEL ΔΟΜΙΚΟ ΥΨΟΜΕΤΡΟ ΠΛΑΚΑΣ TOB = TOP OF BEAM ΔΟΜΙΚΟ ΥΨΟΜΕΤΡΟ ΠΛΑΤΩ ΜΕΡΟΥΣ ΔΟΚΟΥ TOP = TOP OF PARAPET ΔΟΜΙΚΟ ΥΨΟΜΕΤΡΟ ΠΛΑΤΩ ΜΕΡΟΥΣ ΣΤΗΘΑΙΟΥ
---	---

CODE ARCHITECTURE STUDIO
ARCHITECTS & ENGINEERS

MICHALIS NEOFYTOU
ARCHITECT N.T.U.A.-MA ARCHITECTURE

ΑΓΙΟΥ ΑΝΤΩΝΙΟΥ 6
ΝΙΚΑ TOWER FLAT 202
7102, ΑΡΑΔΙΠΡΟΥ
LARNACA-CYPRUS
TEL. 24534204 FAX. 24323019
EMAIL INFO@CA-STUDIO.COM


JOB TITLE : ΠΟΛΥΚΑΤΟΙΚΙΑ 6 ΔΙΑΜΕΡΙΣΜΑΤΩΝ

OWNER : GEMABA RESIDENCE 5'

SHEET TITLE : ΟΨΗ Γ

DATE : ΟΚΤΩΒΡΙΟΣ 2023 A 09

SCALE :	1 : 100 @ A3	DESIGN	JOB NO
		T.R	609

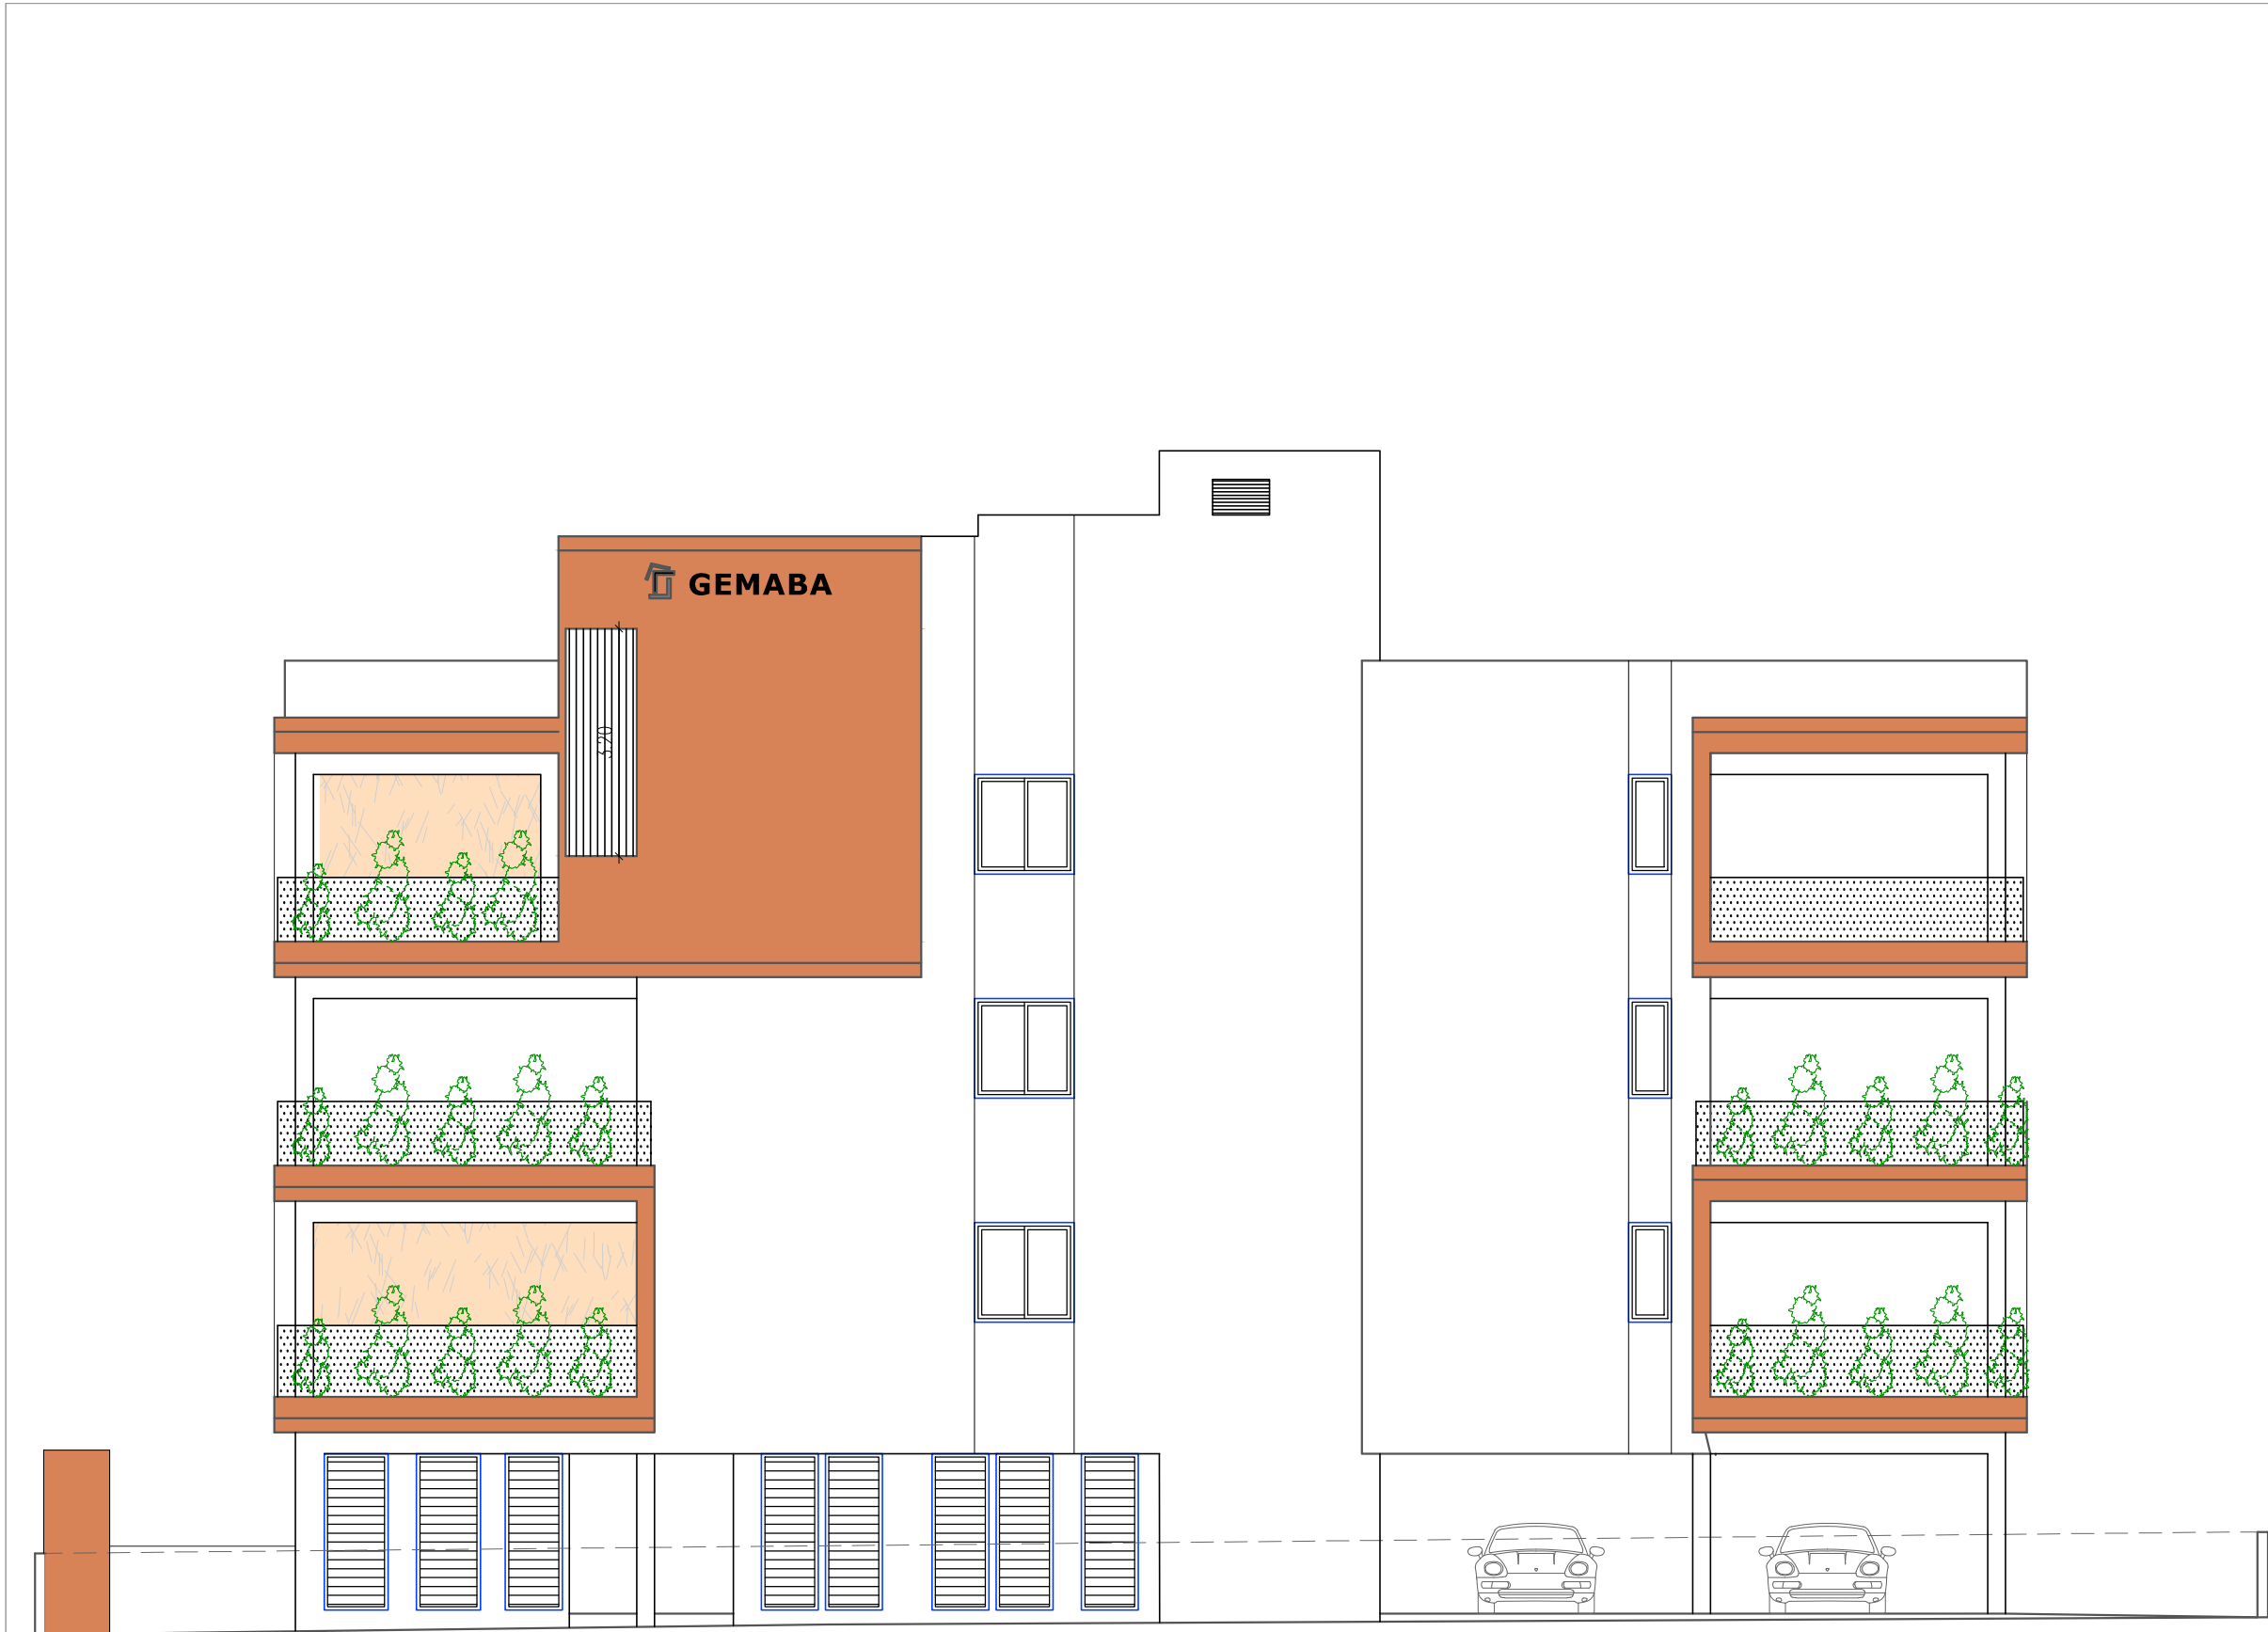

ΟΨΗ Δ

NOTES :

1. ΟΛΑ ΤΑ ΥΛΙΚΑ ΝΑ ΧΡΗΣΙΜΟΠΟΙΗΘΟΥΝ ΜΕ ΤΗ ΣΥΓΚΑΤΑΘΕΣΗ ΤΟΥ ΑΡΧΙΤΕΚΤΟΝΑ.

2. ΟΛΑ ΤΑ ΑΡΧΙΤΕΚΤΟΝΙΚΑ ΣΧΕΔΙΑ ΚΑΙ ΛΕΠΤΟΜΕΡΕΙΕΣ ΝΑ ΔΙΑΒΑΖΟΝΤΑΙ ΜΑΖΙ ΜΕ ΤΑ ΣΤΑΤΙΚΑ & ΗΛΕΚΤΡΟΜΗΧΑΝΟΛΟΓΙΚΑ ΣΧΕΔΙΑ. ΓΙΑ ΟΠΟΙΕΣΔΗΠΟΤΕ ΔΙΑΦΟΡΕΣ ΝΑ ΕΝΗΜΕΡΩΝΕΤΑΙ Ο ΕΠΙΒΛΕΠΩΝ ΤΟΥ ΕΡΓΟΥ.

3. ΟΙ ΔΙΑΣΤΑΣΕΙΣ ΤΩΝ ΚΟΥΦΟΜΑΤΩΝ ΣΤΑ ΑΡΧΙΤΕΚΤΟΝΙΚΑ ΕΙΝΑΙ ΚΑΘΑΡΕΣ. Ο ΕΡΓΟΛΑΒΟΣ ΕΙΝΑΙ ΥΠΟΧΡΕΟΣ ΝΑ ΚΑΤΑΣΚΕΥΑΣΗ ΤΑ ΚΟΥΦΩΜΑΤΑ ΛΑΜΒΑΝΟΝΤΑΣ ΥΠΟΨΗ 3 ΧΕΡΙΑ ΣΟΥΒΑ ΚΑΙ ΠΟΛΥΣΤΕΡΙΝΗ ΚΑΙ ΟΠΟΙΟΔΗΠΟΤΕ ΤΕΛΙΚΟ ΕΠΙΧΡΙΣΜΑ.

Π.Π = ΠΛΥΝΤΗΡΙΟ ΠΙΑΤΩΝ
Π.Ρ = ΠΛΥΝΤΗΡΙΟ ΡΟΥΧΩΝ
Σ.Ρ = ΣΤΕΓΝΩΤΗΡΙΟ ΡΟΥΧΩΝ
Ψ. = ΨΥΓΕΙΟ
Φ. = ΦΟΥΡΝΟΣ

BY :	DATE :	REVISION :
-	-	-
-	-	-
-	-	-
-	-	-
-	-	-
-	-	-
-	-	-
-	-	-
-	-	-

EL = EXISTING LEVEL ΥΦΙΣΤΑΜΕΝΟ ΥΨΟΜΕΤΡΟ	PGL = PROPOSED GROUND LEVEL ΠΡΟΤΕΙΝΟΜΕΝΟ ΥΨΟΜΕΤΡΟ ΕΔΑΦΟΥΣ
ERL = EXISTING ROAD LEVEL	FFL = FINISHED FLOOR LEVEL ΥΨΟΜΕΤΡΟ ΤΕΛΕΙΩΜΕΝΟΥ ΠΑΤΩΜΑΤΟΣ
YPL = ΥΦΙΣΤΑΜΕΝΟ ΥΨΟΜΕΤΡΟ ΔΡΟΜΟΥ EPL = EXISTING PAVEMENT LEVEL	SSL = STRUCTURAL SLAB LEVEL ΔΟΜΙΚΟ ΥΨΟΜΕΤΡΟ ΠΛΑΚΑΣ
YPL = ΥΦΙΣΤΑΜΕΝΟ ΥΨΟΜΕΤΡΟ ΠΕΖΟΔΡΟΜΙΟΥ	TOB = TOP OF BEAM ΔΟΜΙΚΟ ΥΨΟΜΕΤΡΟ ΠΛΑΤΩ ΜΕΡΟΥΣ ΔΟΚΟΥ TOP = TOP OF PARAPET ΔΟΜΙΚΟ ΥΨΟΜΕΤΡΟ ΠΛΑΤΩ ΜΕΡΟΥΣ ΣΤΗΘΑΙΟΥ

CODE ARCHITECTURE STUDIO
ARCHITECTS & ENGINEERS

MICHALIS NEOFYTOU
ARCHITECT N.T.U.A.-MA ARCHITECTURE

ΑΓΙΟΥ ΑΝΤΩΝΙΟΥ 6
ΝΙΚΑ ΤOWER FLAT 202
7102, ΑΡΑΔΙΠΡΟΥ
ΛΑΡΝΑΚΑ-ΚΥΠΡΟΣ
TEL. 24534204 FAX. 24323019
EMAIL INFO@CA-STUDIO.COM

JOB TITLE : ΠΟΛΥΚΑΤΟΙΚΙΑ 6 ΔΙΑΜΕΡΙΣΜΑΤΩΝ


OWNER : GEMABA RESIDENCE 5'

SHEET TITLE : ΟΨΗ Δ

DATE : ΟΚΤΩΒΡΙΟΣ 2023 A 10

SCALE : 1 : 100 @ A3

DESIGN	JOB NO
T.R	609

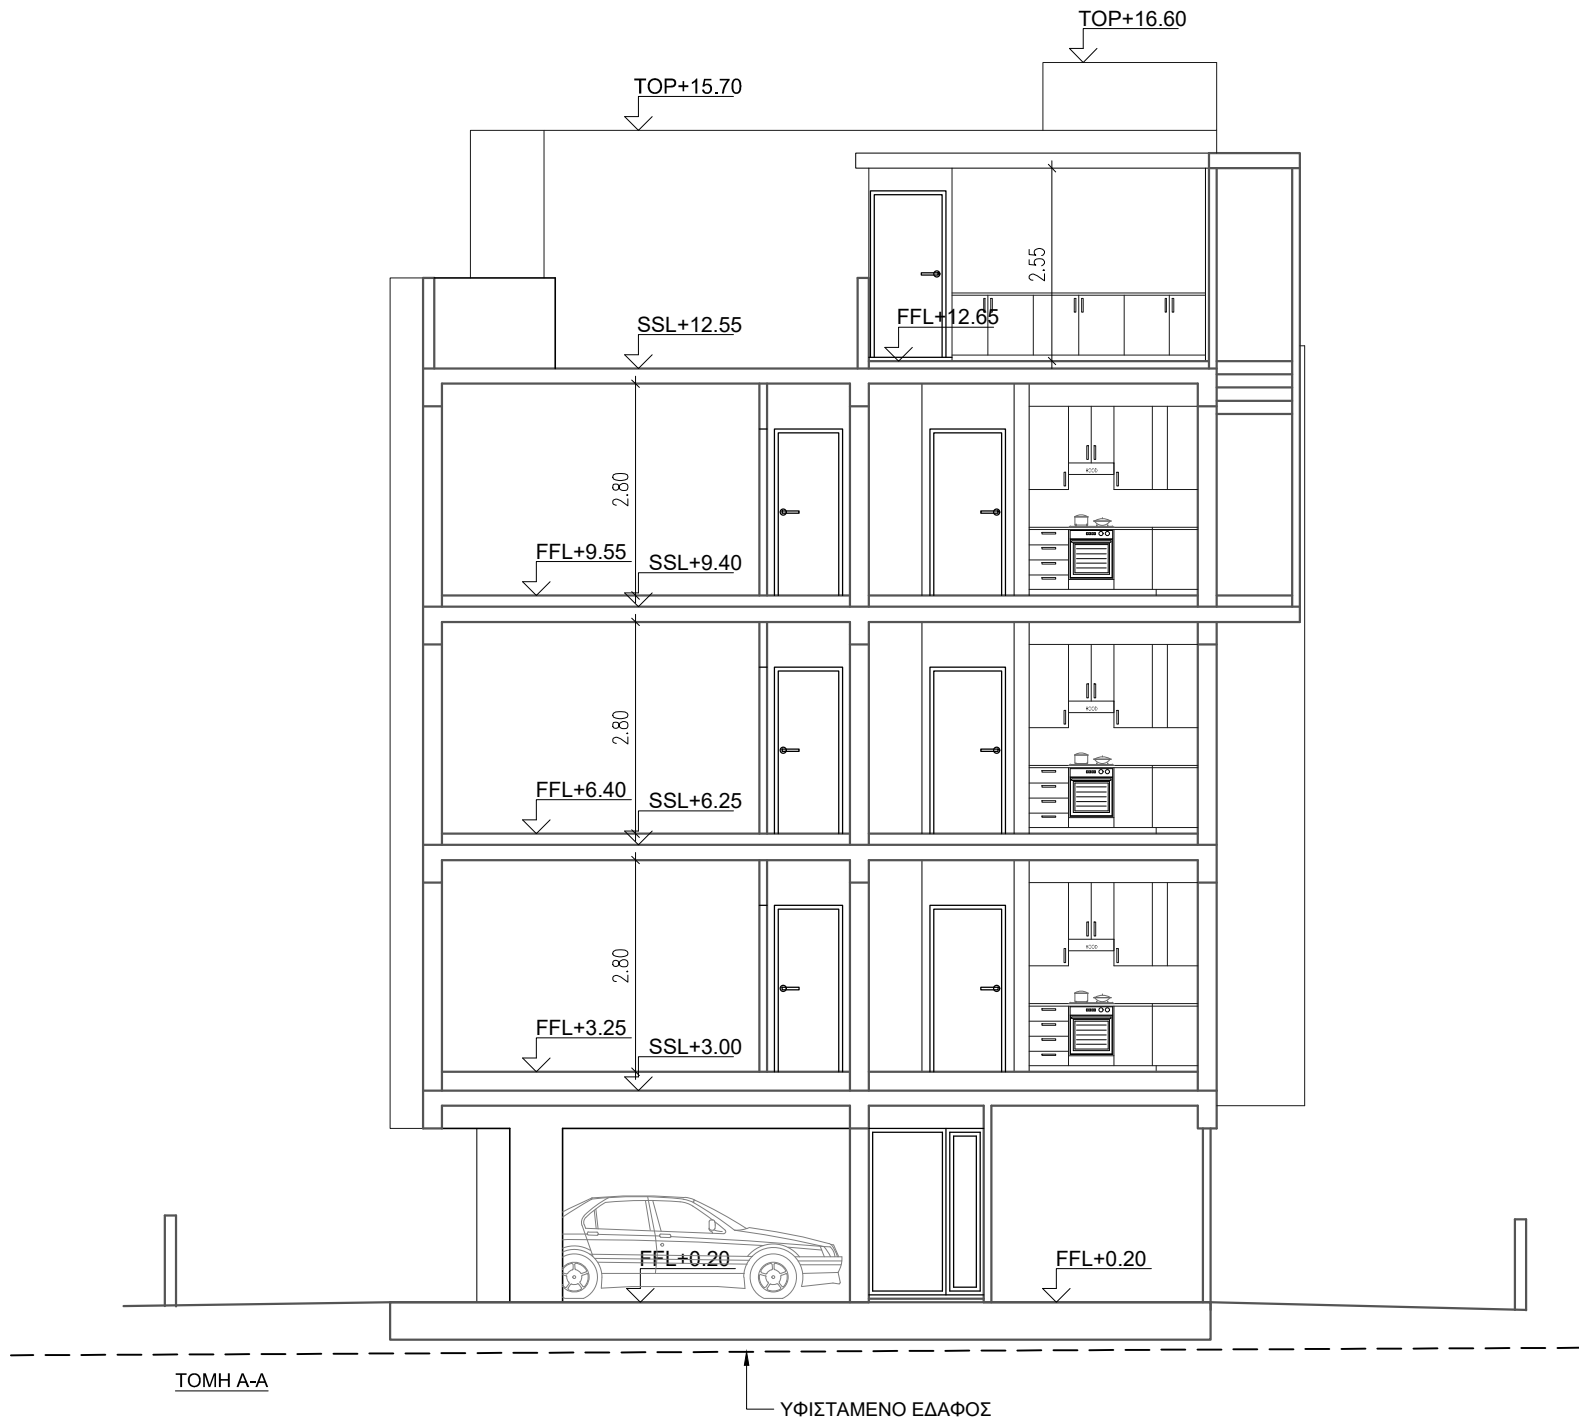

NOTES :

1. ΟΛΑ ΤΑ ΥΛΙΚΑ ΝΑ ΧΡΗΣΙΜΟΠΟΙΗΘΟΥΝ ΜΕ ΤΗ ΣΥΓΚΑΤΑΘΕΣΗ ΤΟΥ ΑΡΧΙΤΕΚΤΟΝΑ.

2. ΟΛΑ ΤΑ ΑΡΧΙΤΕΚΤΟΝΙΚΑ ΣΧΕΔΙΑ ΚΑΙ ΛΕΠΤΟΜΕΡΕΙΕΣ ΝΑ ΔΙΑΒΑΖΟΝΤΑΙ ΜΑΖΙ ΜΕ ΤΑ ΣΤΑΤΙΚΑ & ΗΛΕΚΤΡΟΜΗΧΑΝΟΛΟΓΙΚΑ ΣΧΕΔΙΑ. ΓΙΑ ΟΠΟΙΕΣΔΗΠΟΤΕ ΔΙΑΦΟΡΕΣ ΝΑ ΕΝΗΜΕΡΩΝΕΤΑΙ Ο ΕΠΙΒΛΕΠΩΝ ΤΟΥ ΕΡΓΟΥ.

3. ΟΙ ΔΙΑΣΤΑΣΕΙΣ ΤΩΝ ΚΟΥΦΟΜΑΤΩΝ ΣΤΑ ΑΡΧΙΤΕΚΤΟΝΙΚΑ ΕΙΝΑΙ ΚΑΘΑΡΕΣ. Ο ΕΡΓΟΛΑΒΟΣ ΕΙΝΑΙ ΥΠΟΧΡΕΟΣ ΝΑ ΚΑΤΑΣΚΕΥΑΣΗ ΤΑ ΚΟΥΦΩΜΑΤΑ ΛΑΜΒΑΝΟΝΤΑΣ ΥΠΟΨΗ 3 ΧΕΡΙΑ ΣΟΥΒΑ ΚΑΙ ΠΟΛΥΣΤΕΡΙΝΗ ΚΑΙ ΟΠΟΙΟΔΗΠΟΤΕ ΤΕΛΙΚΟ ΕΠΙΧΡΙΣΜΑ.

Π.Π = ΠΛΥΝΤΗΡΙΟ ΠΙΑΤΩΝ
Π.Ρ = ΠΛΥΝΤΗΡΙΟ ΡΟΥΧΩΝ
Σ.Ρ = ΣΤΕΓΝΩΤΗΡΙΟ ΡΟΥΧΩΝ
Ψ. = ΨΥΓΕΙΟ
Φ. = ΦΟΥΡΝΟΣ

BY :	DATE :	REVISION :
-	-	-
-	-	-
-	-	-
-	-	-
-	-	-
-	-	-
-	-	-
-	-	-
-	-	-

EL = EXISTING LEVEL
ΥΦΙΣΤΑΜΕΝΟ ΥΨΟΜΕΤΡΟ

ERL = EXISTING ROAD LEVEL
ΥΦΙΣΤΑΜΕΝΟ ΥΨΟΜΕΤΡΟ ΔΡΟΜΟΥ

EPL = EXISTING PAVEMENT LEVEL
ΥΦΙΣΤΑΜΕΝΟ ΥΨΟΜΕΤΡΟ ΠΕΖΟΔΡΟΜΙΟΥ

PGL = PROPOSED GROUND LEVEL
ΠΡΟΤΕΙΝΟΜΕΝΟ ΥΨΟΜΕΤΡΟ ΕΔΑΦΟΥΣ

FFL = FINISHED FLOOR LEVEL
ΥΨΟΜΕΤΡΟ ΤΕΛΕΙΩΜΕΝΟΥ ΠΑΤΩΜΑΤΟΣ

SSL = STRUCTURAL SLAB LEVEL
ΔΟΜΙΚΟ ΥΨΟΜΕΤΡΟ ΠΛΑΚΑΣ

TOB = TOP OF BEAM
ΔΟΜΙΚΟ ΥΨΟΜΕΤΡΟ ΠΛΑΤΩ ΜΕΡΟΥΣ ΔΟΚΟΥ

TOP = TOP OF PARAPET
ΔΟΜΙΚΟ ΥΨΟΜΕΤΡΟ ΠΛΑΤΩ ΜΕΡΟΥΣ ΣΤΗΘΑΙΟΥ

CODE ARCHITECTURE STUDIO
ARCHITECTS & ENGINEERS

MICHALIS NEOFYTOU
ARCHITECT N.T.U.A.-MA ARCHITECTURE

ΑΓΙΟΥ ΑΝΤΩΝΙΟΥ 6
ΝΙΚΑ TOWER FLAT 202
7102, ΑΡΑΔΙΠΡΟΥ
LARNACA-CYPRUS
TEL. 24534204 FAX. 24323019
EMAIL INFO@CA-STUDIO.COM

JOB TITLE : ΠΟΛΥΚΑΤΟΙΚΙΑ 6 ΔΙΑΜΕΡΙΣΜΑΤΩΝ

OWNER : GEMABA RESIDENCE 5'

SHEET TITLE : ΤΟΜΗ Α-Α

DATE :	ΟΚΤΩΒΡΙΟΣ 2023	A 1 1
SCALE :	1 : 100 @ A3	DESIGN T.R JOB NO 609

