




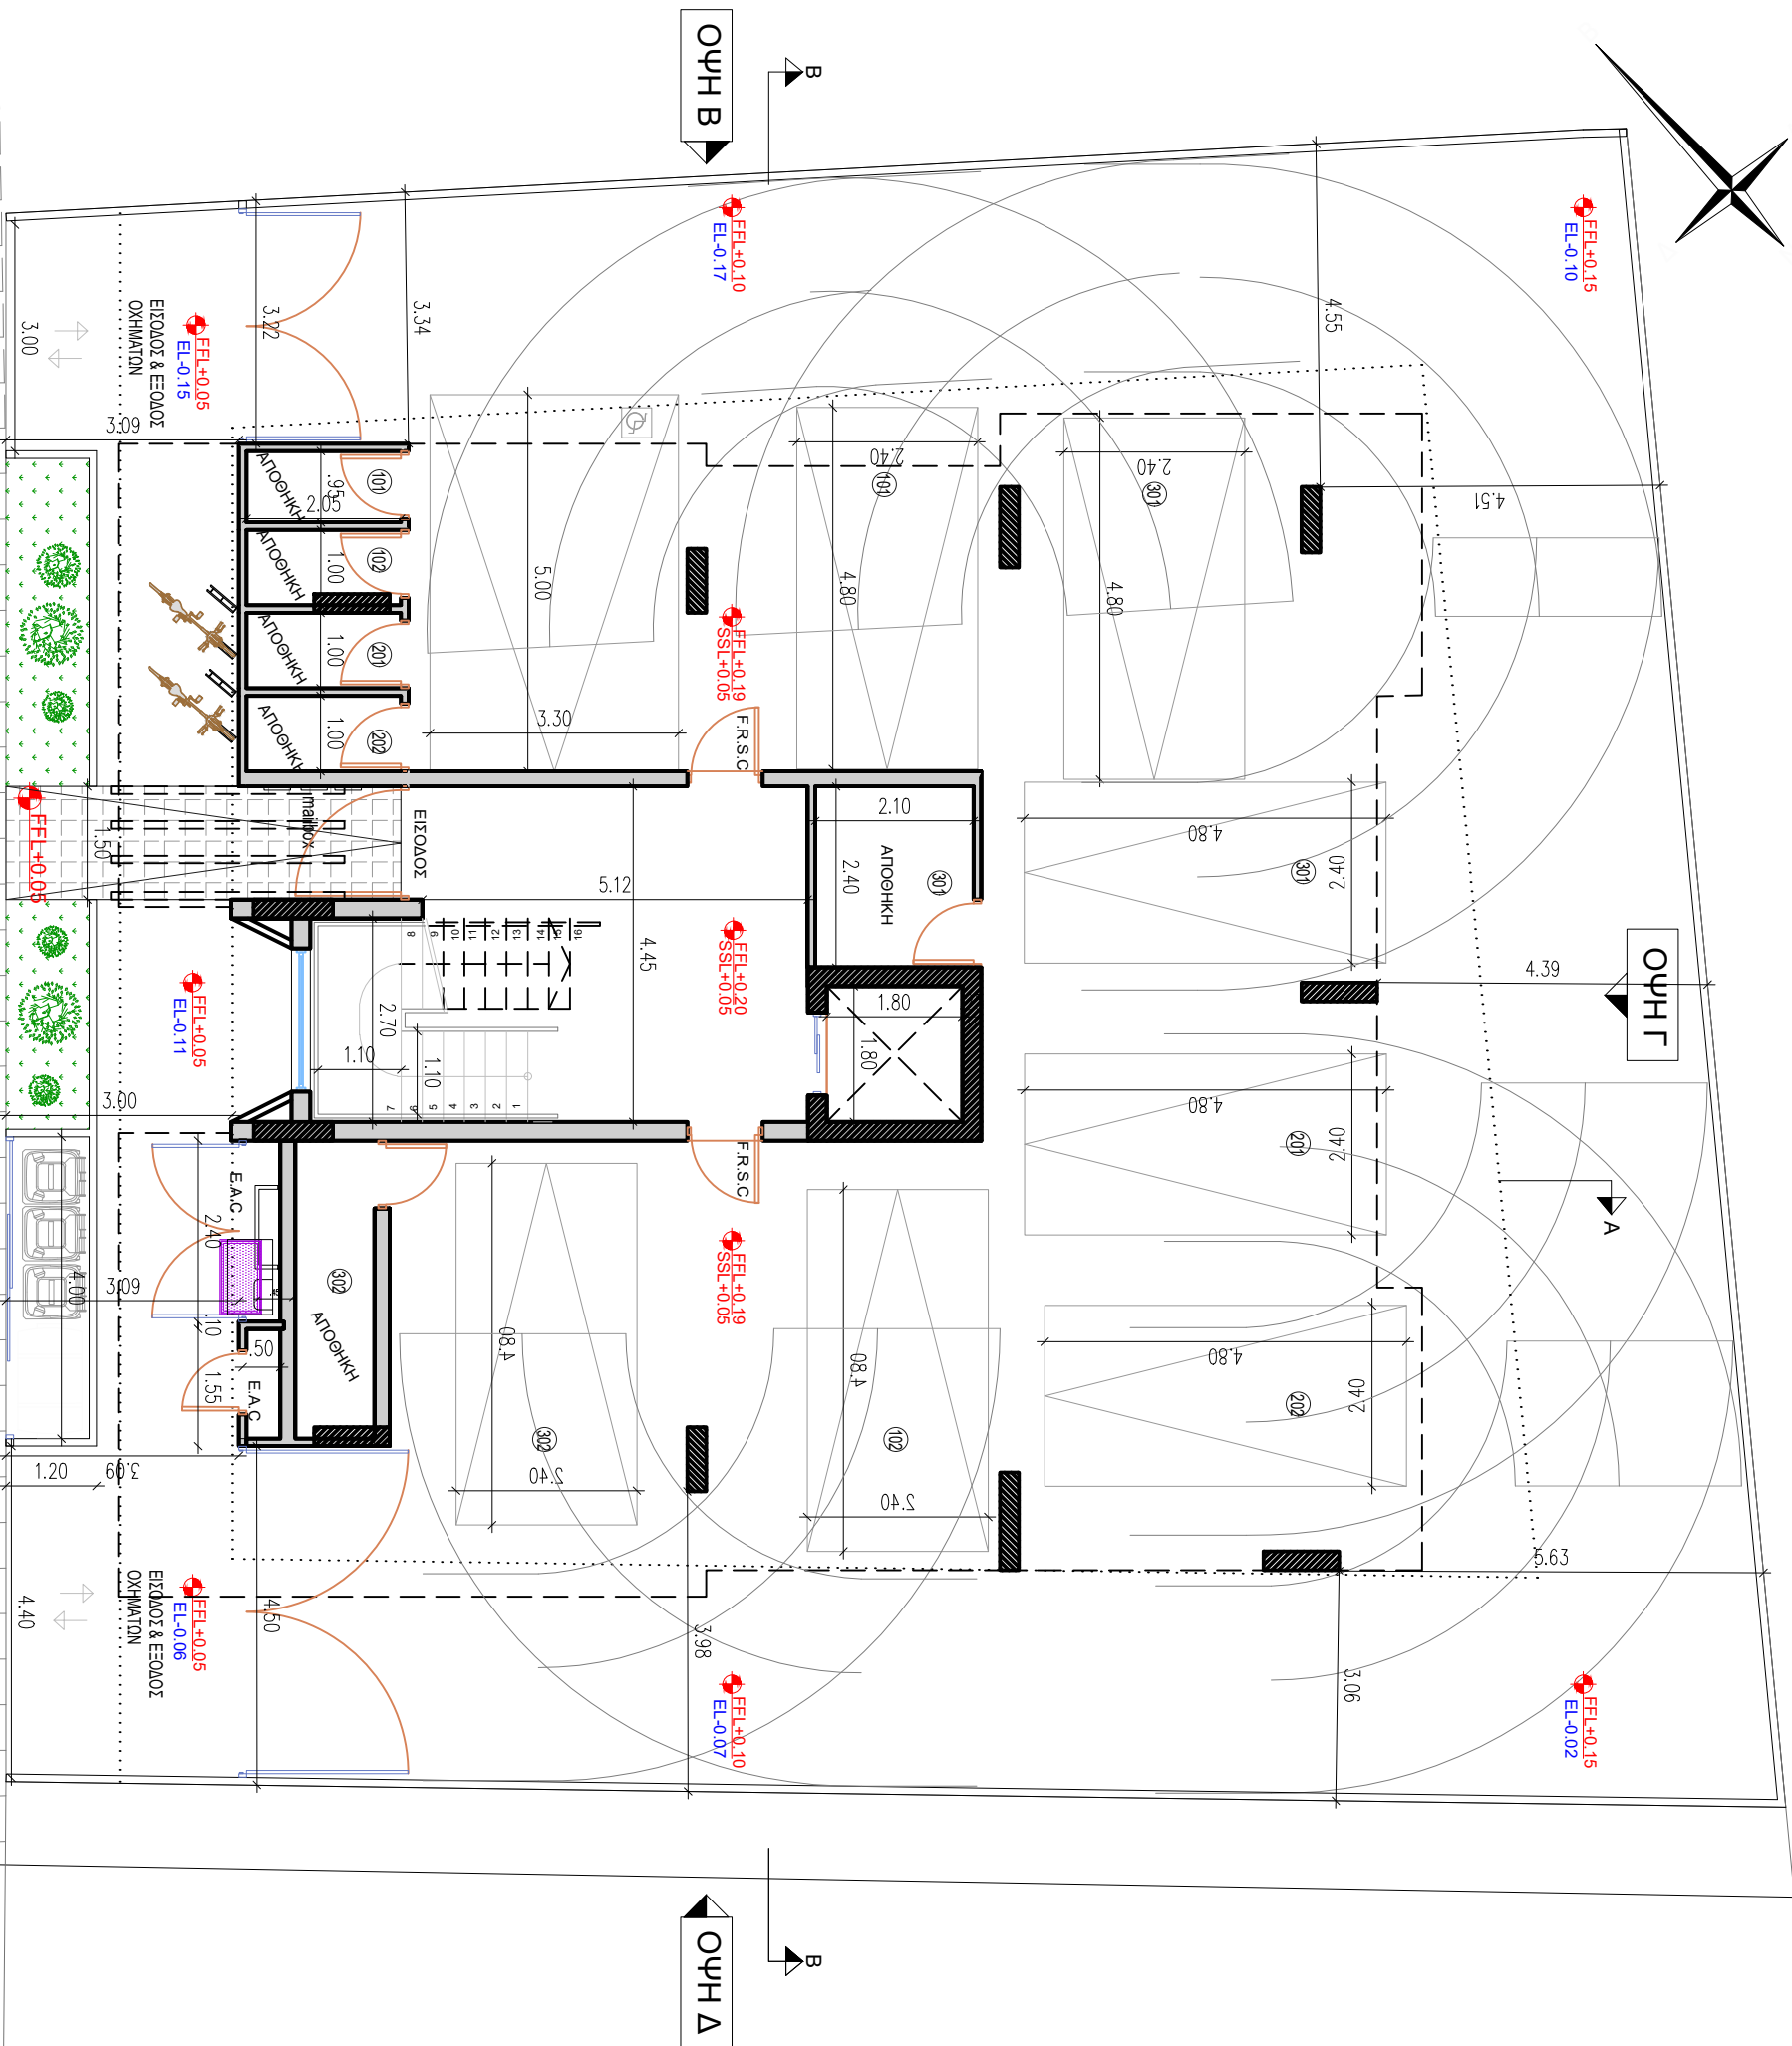

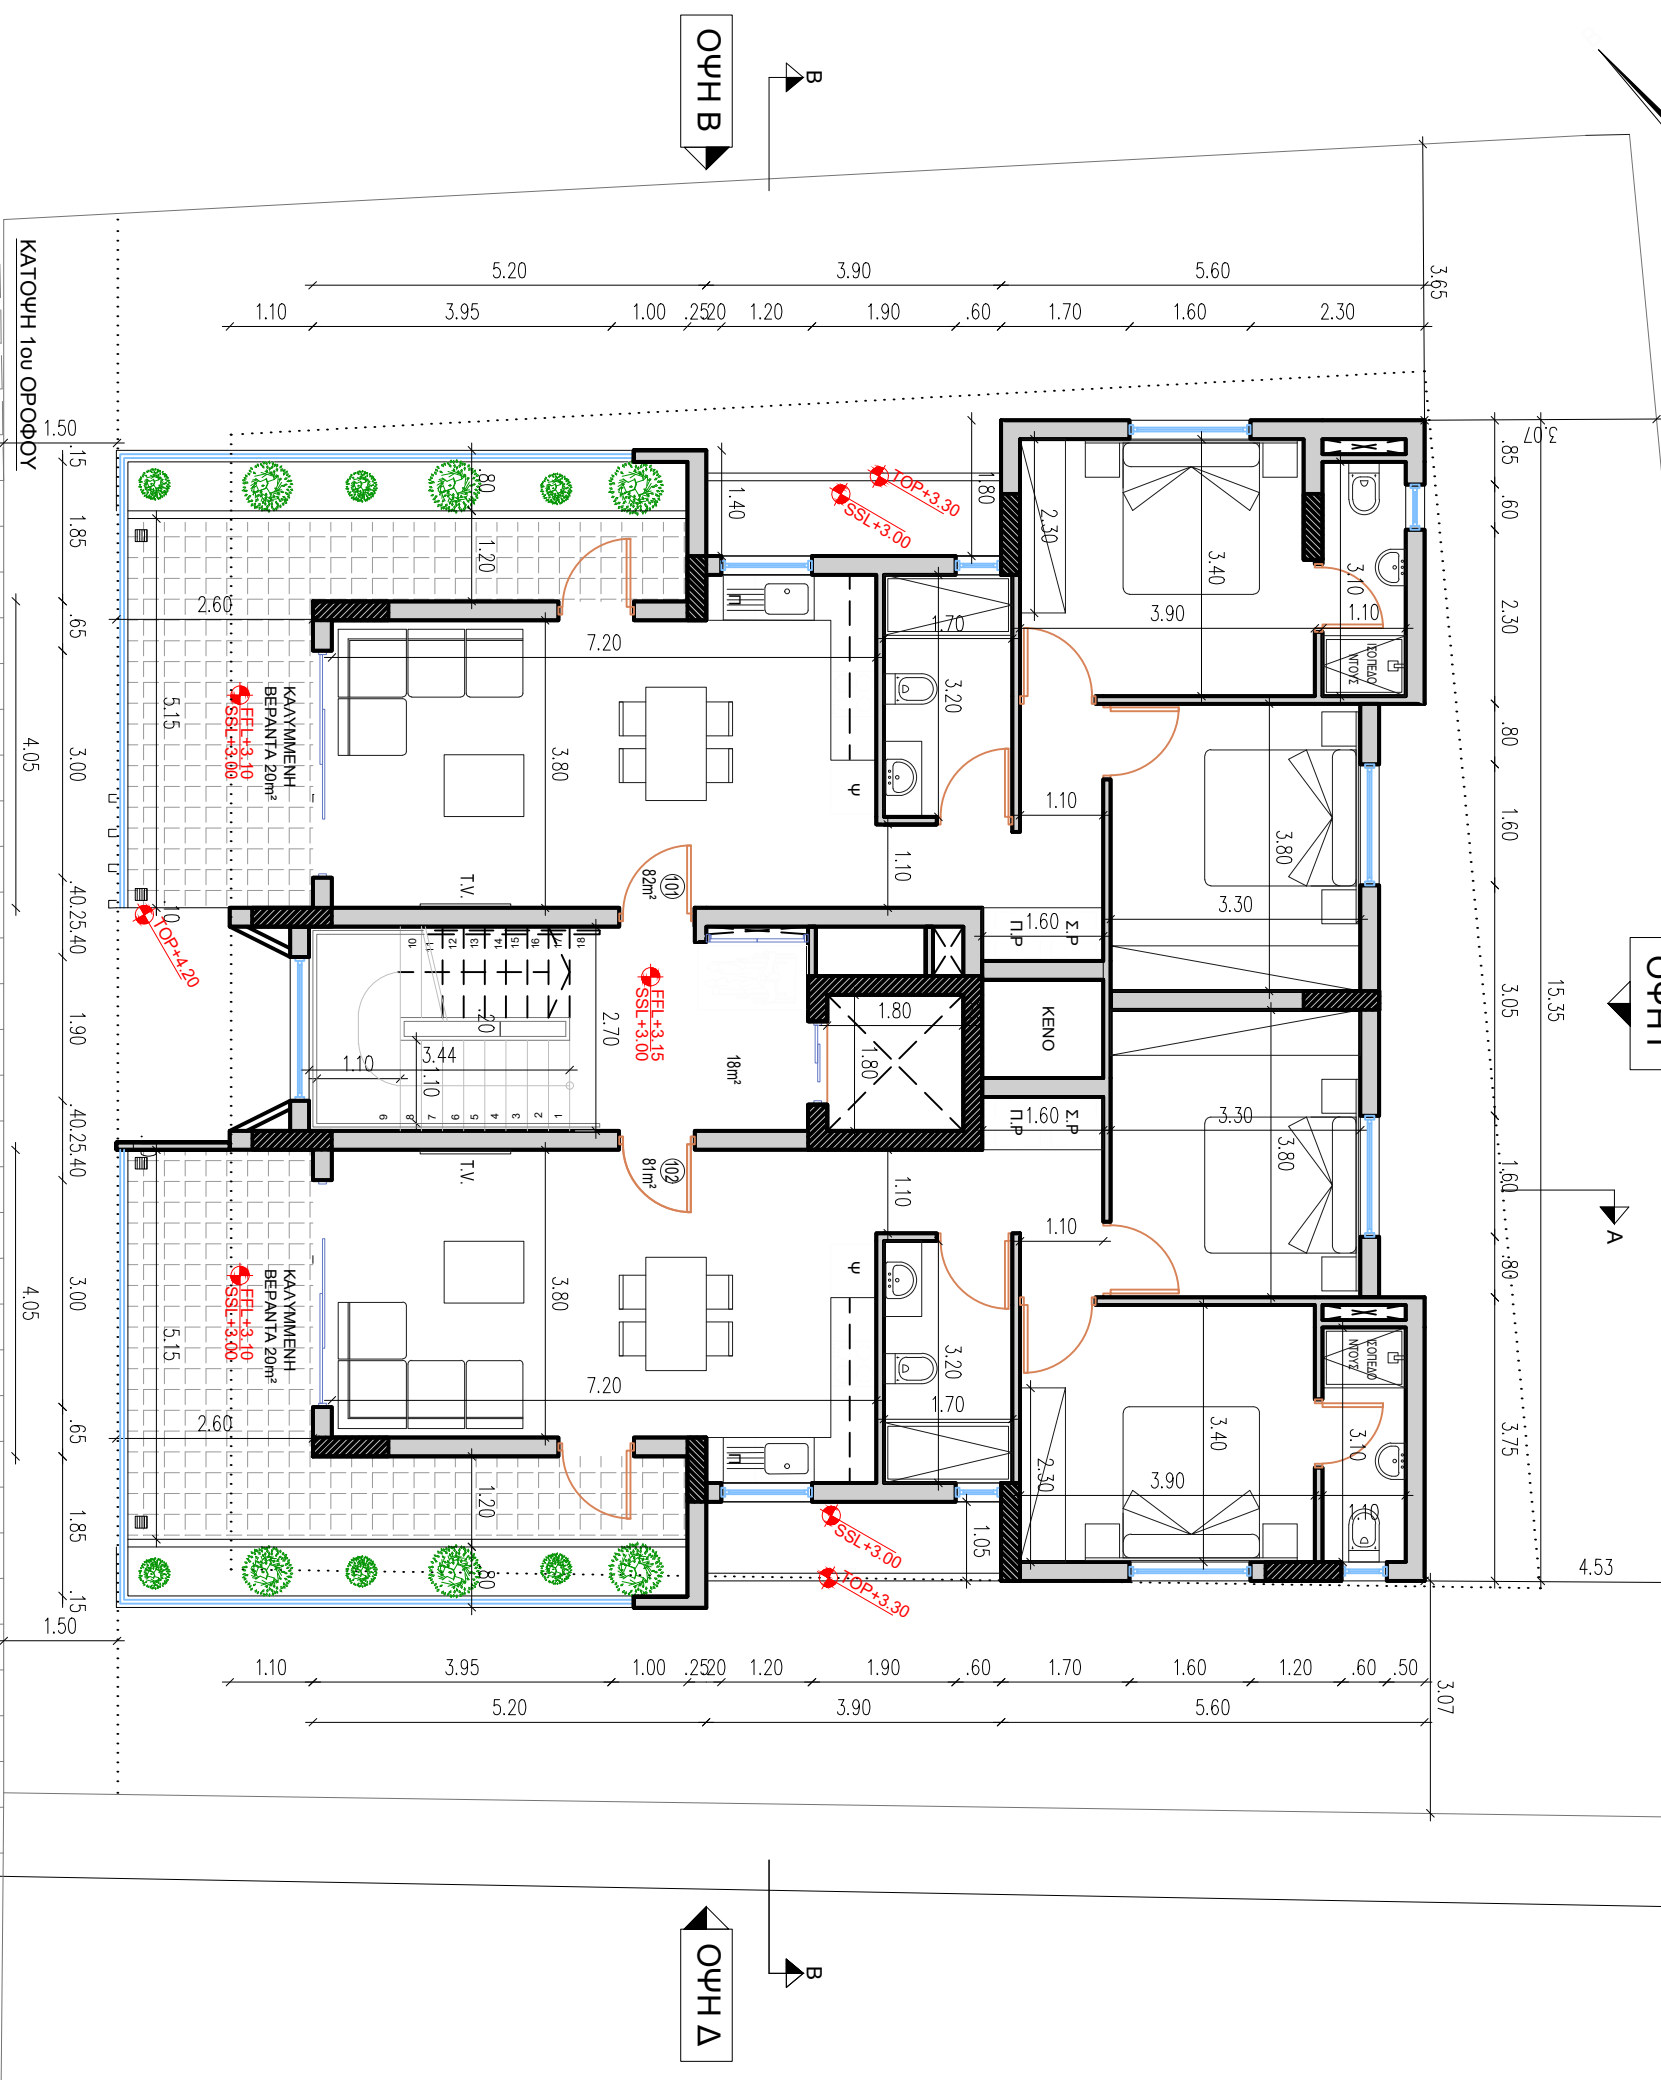


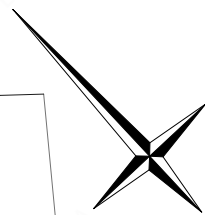

ΟΥΗ Γ

Α

15.35
0.85 0.60 2.30 0.80 1.60 3.05 1.60 0.80 3.75

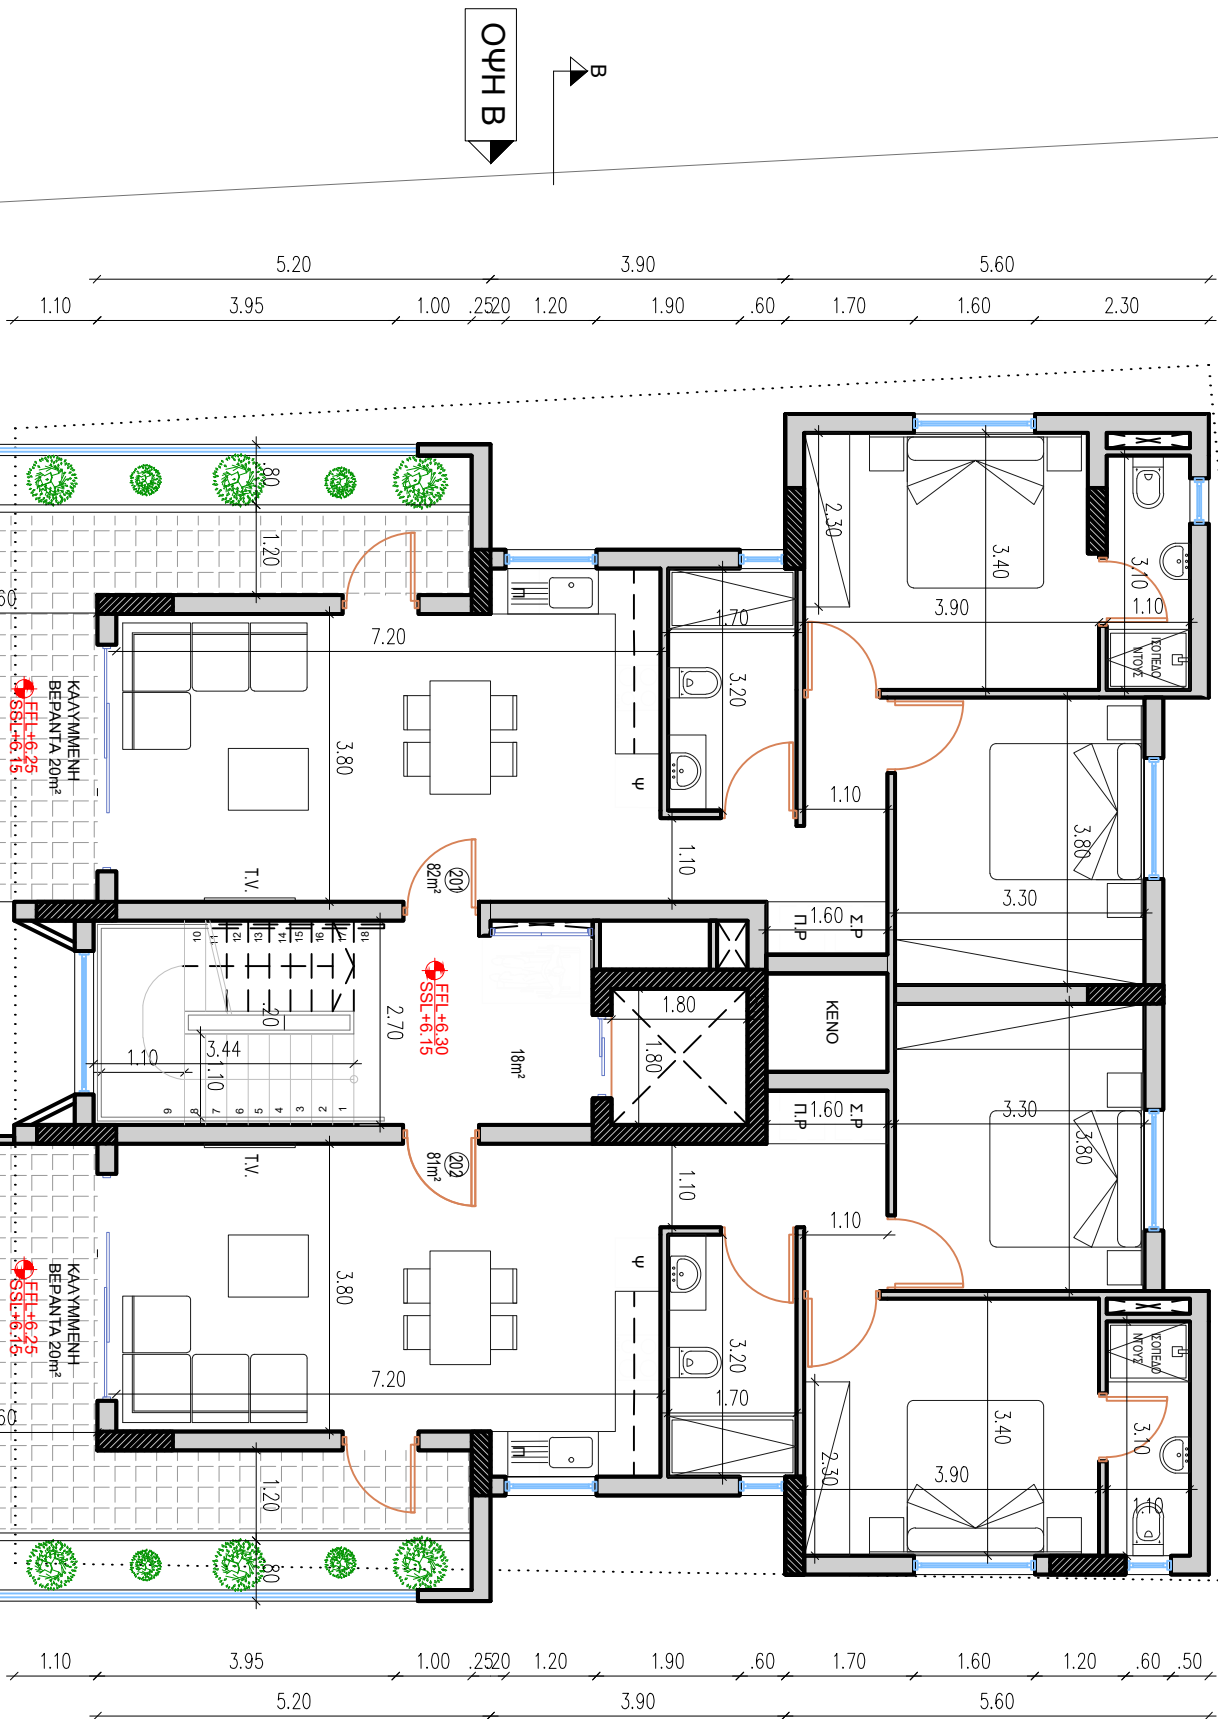

ΟΥΗ Β

Β

ΟΥΗ Δ

Β

ΚΑΤΟΥΗ 2ου ΟΡΟΦΟΥ


15 1.85 0.65 3.00 40.25 40 1.90 40.25 40 3.00 0.65 1.85 15


4.05

4.05

ΟΥΗ Α

Α

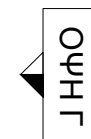

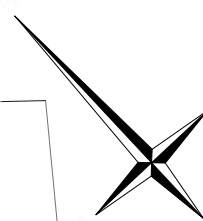



ΟΥΗ Γ



3.20
1.30 .60 1.30
2.95

TOP+13.65

TOP+12.65

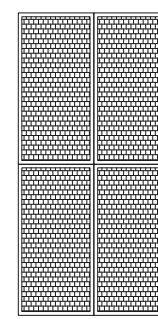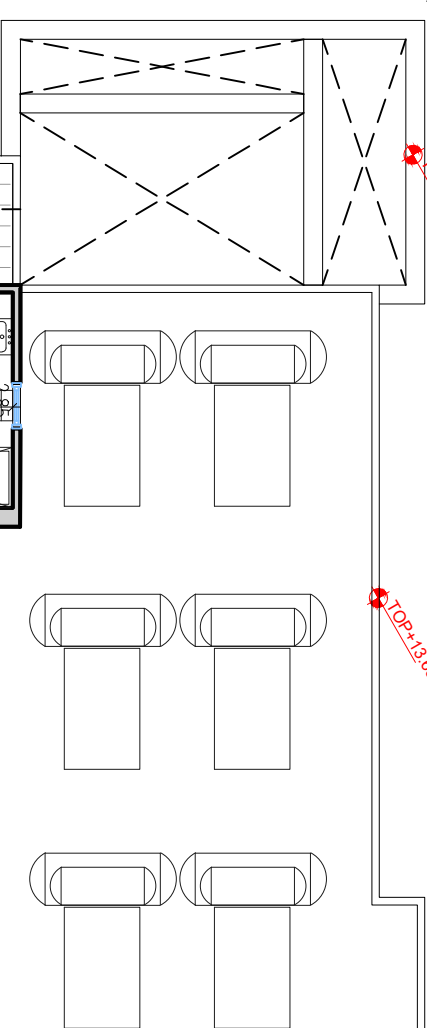

ΟΥΗ Δ



9.95

6.55 1.00 2.40

SSL+12.45

FEI+12.60
SSL+12.45




FEI+12.55
SSL+12.45

TOP+13.65

ΟΥΗ Β




6.05 4.40
5.05 1.00 .10 1.00 1.90 .90 .50

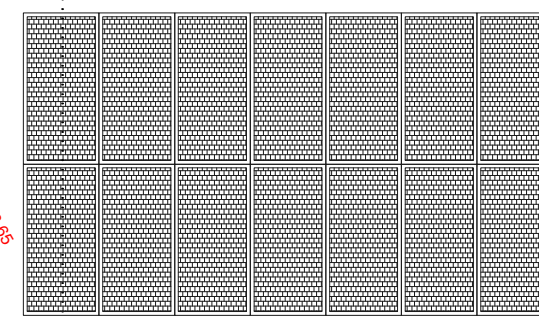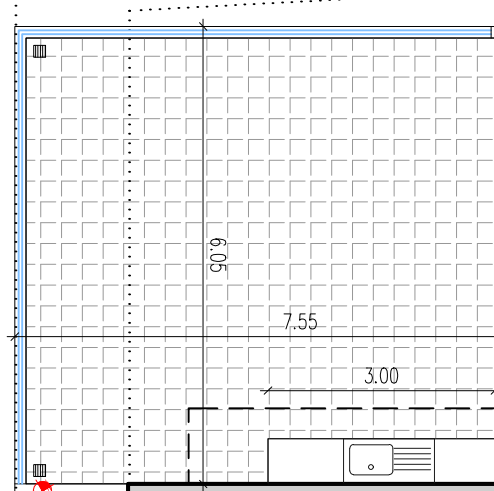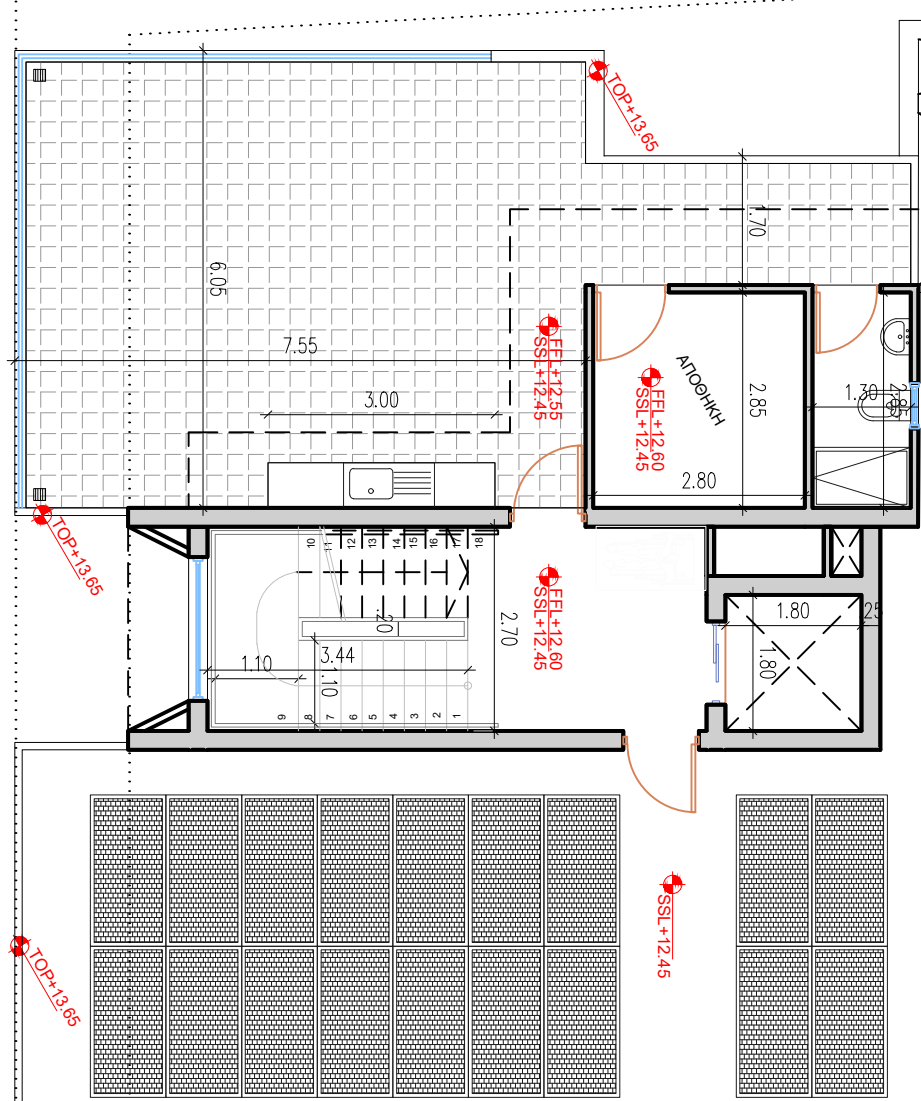


ΚΑΤΟΥΗ ROOF GARDEN

25.40 1.90 40.25
3.20

ΟΥΗ Α

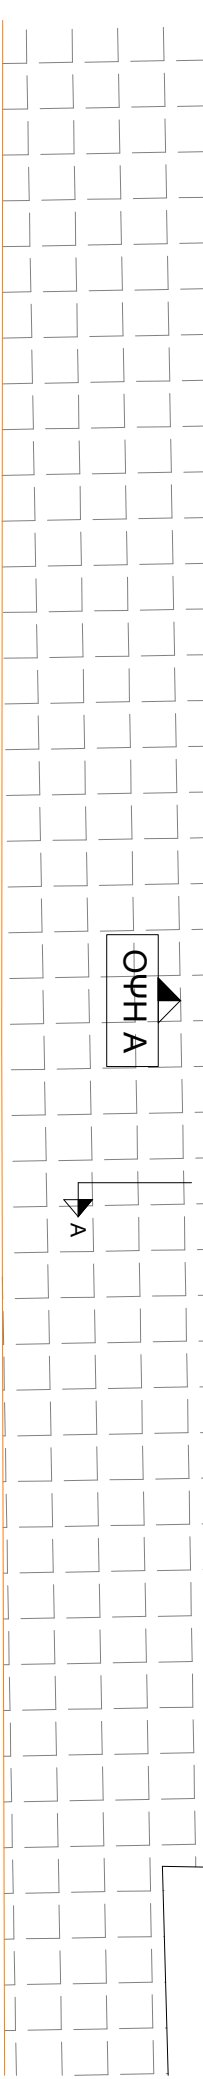

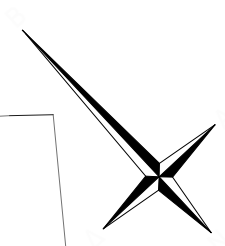

Οψη Γ

A

Οψη Δ

B


Οψη Β

B

Οψη Α


A

ΚΑΤΟΨΗ ΟΡΟΦΗΣ

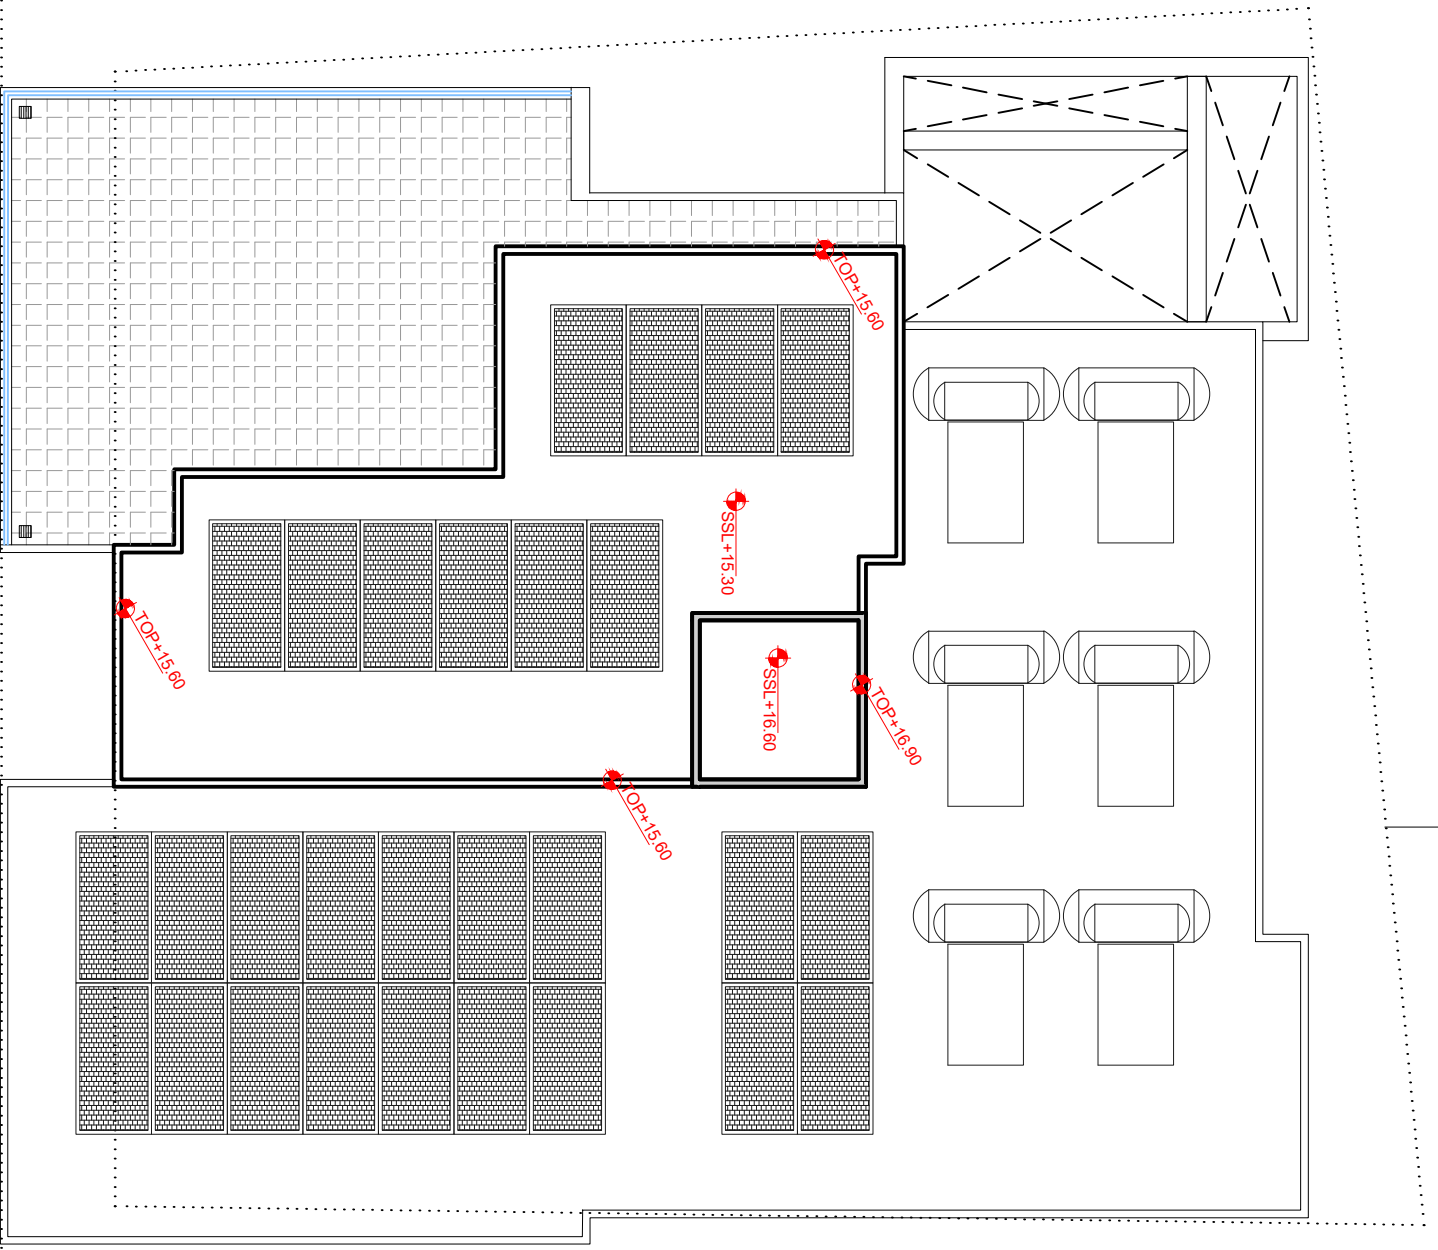






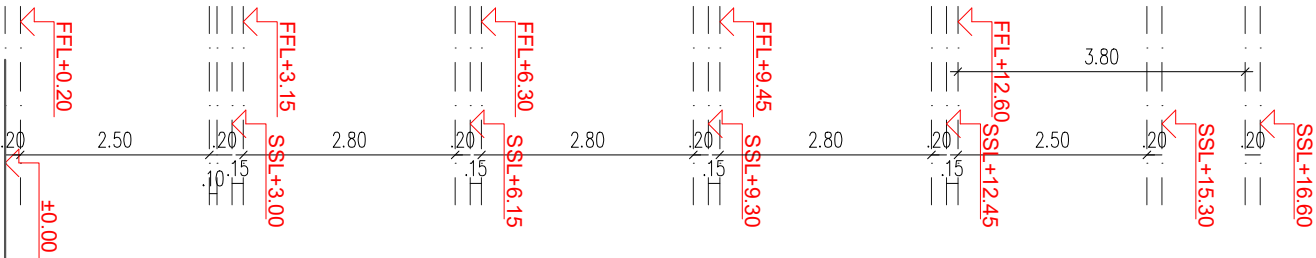

ΟΨΗΤ

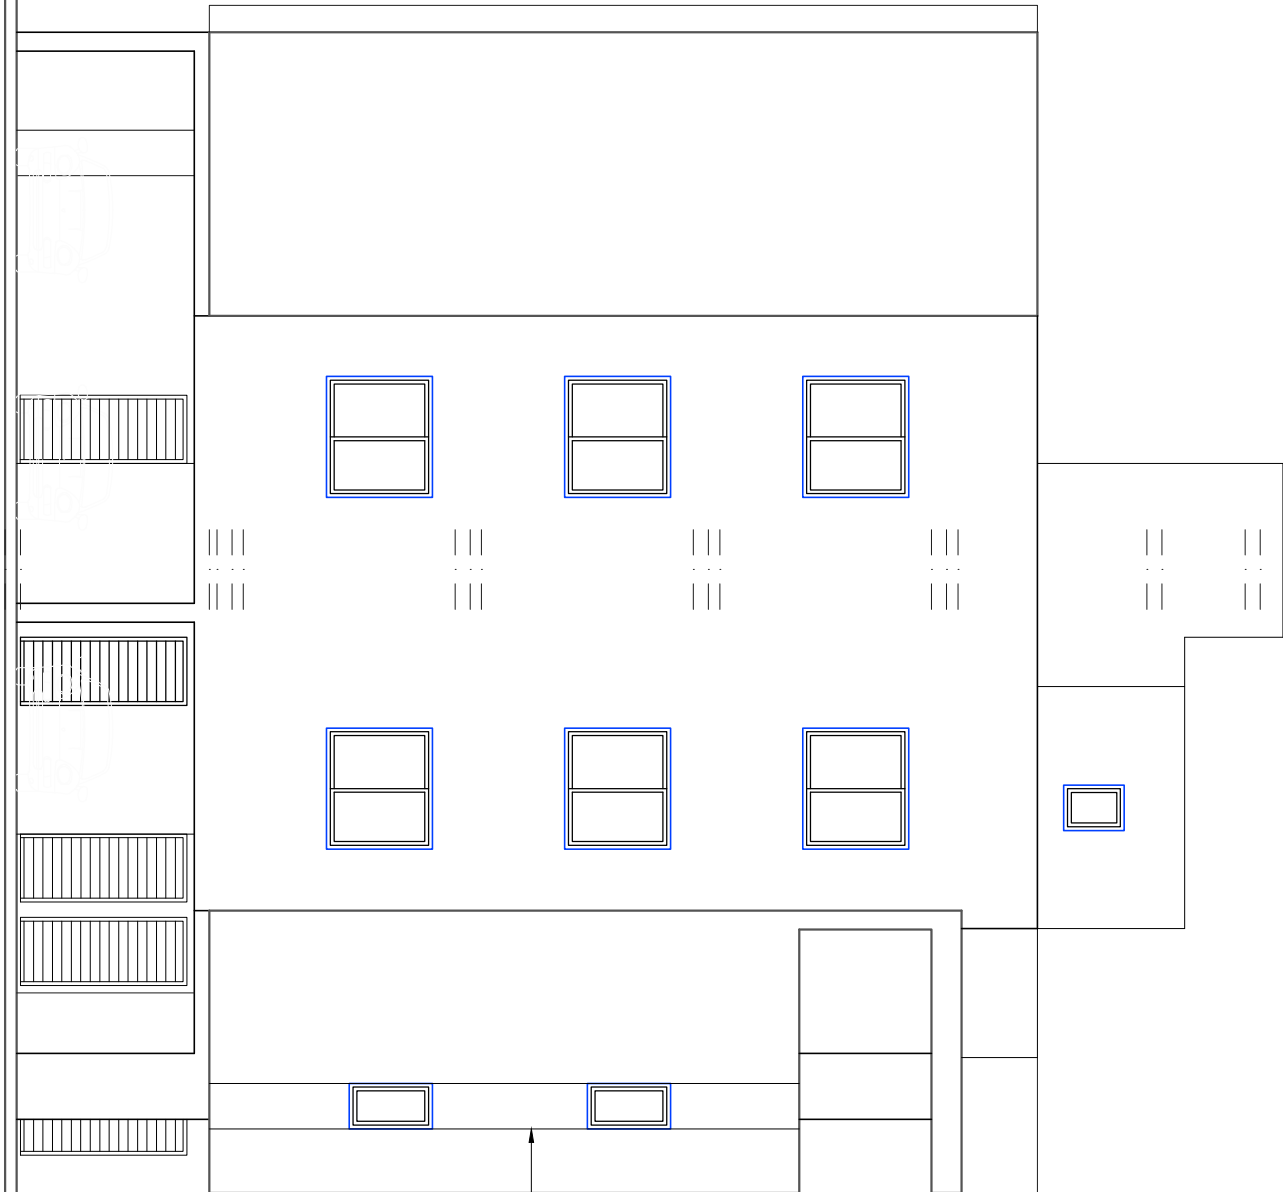

ΛΟΓΙΑ ΣΤΟ ΣΟΥΒΑ

NOTES :

1. ΟΑΑ ΤΑ ΥΛΙΚΑ ΝΑ ΧΡΗΣΙΜΟΠΟΙΗΘΟΥΝ ΜΕ ΤΗ ΣΥΓΚΑΤΑΘΕΣΗ ΤΟΥ ΑΡΧΙΤΕΚΤΟΝΑ.
2. ΟΑΑ ΤΑ ΑΡΧΙΤΕΚΤΟΝΙΚΑ ΣΧΕΔΙΑ ΚΑΙ ΛΕΠΤΟΜΕΡΕΙΕΣ ΝΑ ΔΙΑΒΑΖΟΝΤΑΙ ΜΑΖΙ ΜΕ ΤΑ ΣΤΑΤΙΚΑ & ΗΛΕΚΤΡΟΜΗΧΑΝΟΛΟΓΙΚΑ ΣΧΕΔΙΑ. ΓΙΑ ΟΤΙΟΕΞΗΛΗΤΕ ΔΙΑΦΟΡΕΣ ΝΑ ΕΝΗΜΕΡΩΝΕΤΑΙ Ο ΕΠΙΒΛΕΠΤΩΝ ΤΟΥ ΕΡΓΟΥ.
3. ΟΙ ΔΙΑΣΤΑΣΕΙΣ ΤΩΝ ΚΟΥΦΟΜΑΤΩΝ ΣΤΑ ΑΡΧΙΤΕΚΤΟΝΙΚΑ ΕΙΝΑΙ ΚΑΘΑΡΕΣ. Ο ΕΡΓΟΛΑΒΟΣ ΕΙΝΑΙ ΥΠΟΧΡΕΟΣ ΝΑ ΚΑΤΑΣΚΕΥΑΣΗ ΤΑ ΚΟΥΦΩΜΑΤΑ ΛΑΜΒΑΝΟΝΤΑΣ ΥΠΟΨΗ 3 ΧΕΡΙΑ ΣΟΥΒΑ ΚΑΙ ΠΟΛΥΣΤΕΡΙΝΗ ΚΑΙ ΟΤΙΟΔΗΠΟΤΕ ΤΕΛΙΚΟ ΕΠΙΧΡΙΣΜΑ.

Π.Π. = ΠΛΑΥΝΤΗΡΙΟ ΠΛΑΤΩΝ
Π.Ρ. = ΠΛΑΥΝΤΗΡΙΟ ΡΟΥΧΩΝ
Σ.Ρ. = ΣΤΕΓΝΩΤΗΡΙΟ ΡΟΥΧΩΝ
ψ. = ΨΥΓΕΙΟ
Φ. = ΦΟΥΡΝΟΣ

BY :	DATE :	REVISION :
-	-	-
-	-	-
-	-	-
-	-	-
-	-	-
-	-	-
-	-	-
-	-	-
-	-	-
-	-	-
-	-	-

EL = EXISTING LEVEL
PGL = PROPOSED GROUND LEVEL
ERL = EXISTING ROAD LEVEL
FRL = FINISHED FLOOR LEVEL
SSL = STRUCTURAL SLAB LEVEL
TDB = TOP OF BEAM
TOP = TOP OF ROOF

CODE ARCHITECTURE STUDIO
ARCHITECTS & ENGINEERS

MICHALIS NEOFYTOU
ARCHITECT N.T.U.A.-MA ARCHITECTURE

ΑΓΙΟΥ ΑΝΤΩΝΙΟΥ 6
NIKA TOWER FLAT 202
7102, ΑΡΑΔΙΠΡΟΥ
LARNACA-CYPRUS
TEL. 24534204 FAX. 24323019
EMAIL INFO@CA-STUDIOID.COM

JOB TITLE : GEMABA RESIDENCE 7

OWNER : GEMABA LTD

SHEET TITLE : ΟΥΗ Δ

DATE : ΑΥΓΟΥΣΤΙΟΣ 2025

A 10

SCALE : 1 : 100 @ A3

T.R

727



NOTES :

1. ΟΛΑ ΤΑ ΨΗΦΙΑ ΝΑ ΧΡΗΣΙΜΟΠΟΙΗΘΟΥΝ ΜΕ ΤΗ ΣΥΓΚΑΤΑΘΕΣΗ ΤΟΥ ΑΡΧΙΤΕΚΤΟΝΑ.
2. ΟΛΑ ΤΑ ΑΡΧΙΤΕΚΤΟΝΙΚΑ ΣΧΕΔΙΑ ΚΑΙ ΛΕΙΤΤΟΜΕΡΙΕΙΣ ΝΑ ΔΙΑΒΑΖΟΝΤΑΙ ΜΑΖΙ ΜΕ ΤΑ ΣΤΑΤΙΚΑ & ΗΛΕΚΤΡΟΜΗΧΑΝΟΛΟΓΙΚΑ ΣΧΕΔΙΑ, ΓΙΑ ΟΠΟΙΕΣΔΗΤΕ ΔΙΑΦΟΡΕΣ ΝΑ ΕΝΗΜΕΡΩΝΕΤΑΙ Ο ΕΠΙΒΑΛΕΤΩΝ ΤΟΥ ΕΡΓΟΥ.
3. ΟΙ ΔΙΑΣΤΑΣΕΙΣ ΤΩΝ ΚΟΥΦΟΜΑΤΩΝ ΣΤΑ ΑΡΧΙΤΕΚΤΟΝΙΚΑ ΕΙΝΑΙ ΚΑΘΑΡΕΣ. Ο ΕΡΓΟΛΑΒΟΣ ΕΙΝΑΙ ΥΠΟΧΡΕΩΣΤΗΝ ΝΑ ΚΑΤΑΣΤΕΥΕΤΑΙ ΤΑ ΚΟΥΦΟΜΑΤΑ ΛΑΜΒΑΝΟΝΤΑΣ ΥΠΟΨΗ 3 ΧΕΡΙΑ ΣΟΥΒΑ ΚΑΙ ΠΛΟΥΣΤΕΡΙΝΗ ΚΑΙ ΟΠΟΙΟΔΗΤΟΤΕ ΤΕΛΙΚΟ ΕΠΙΧΡΙΣΜΑ.


[illegible]


---	---

CODE ARCHITECTURE STUDIO
ARCHITECTS & ENGINEERS

MICHALIS NEOFYTOS
ARCHITECT N.T.U.A.-MA ARCHITECTURE

AGIDU ANTONIOU 6
NIKA TOWER FLAT 202
7102, ARADIPPOY
LARNACA-CYPRUS
TEL. 24534204 FAX. 24323019
EMAIL info@cca-studio.com

JOB TITLE : GEMABA RESIDENCE 7

OWNER : GEMABA LTD

SHEET TITLE : TOMH A-A

DATE :	ΑΥΓΟΥΣΤΟΣ 2025	A 1 1
--------	----------------	-------

SCALE : 1 : 100 @ A3

T.R
727



1. ΟΛΑ ΤΑ ΥΙΚΑ ΝΑ ΧΡΗΣΙΜΟΠΟΙΗΘΟΥΝ ΜΕ ΤΗ ΣΥΚΤΑΓΕΩΣΗ ΤΟΥ ΑΡΧΙΤΕΚΤΟΝΑ.
2. ΟΛΑ ΤΑ ΑΡΧΙΤΕΚΤΟΝΙΚΑ ΣΧΕΔΙΑ ΚΑΙ ΔΕΙΓΜΜΑΤΕΙΕΣ ΝΑ ΔΙΑΒΑΖΟΝΤΑΙ ΜΑΖΙ ΜΕ ΤΑ ΣΤΑΤΙΚΑ ΚΑΙ ΗΛΕΚΤΡΟΜΗΧΑΝΟΛΟΓΙΚΑ ΣΧΕΔΙΑ, ΓΙΑ ΟΠΟΙΕΣΛΗΟΤΕ ΔΙΑΦΟΡΕΣ ΝΑ ΕΝΗΜΕΡΩΝΕΤΑΙ Ο ΕΠΙΒΛΕΠΩΝ ΤΟΥ ΕΡΓΟΥ.
3. ΟΙ ΔΙΑΣΤΑΣΕΙΣ ΤΩΝ ΚΟΥΦΟΜΑΤΩΝ ΣΤΑ ΑΡΧΙΤΕΚΤΟΝΙΚΑ ΕΙΝΑΙ ΚΑΘΑΡΕΣ:
Ο ΕΡΓΟΔΑΒΟΣ ΕΙΝΑΙ ΥΠΟΧΡΕΩΣ ΝΑ ΚΑΤΑΣΚΕΥΑΣΩ ΤΑ ΚΟΥΦΩΜΑΤΑ ΔΑΜΒΑΝΟΝΤΑΣ ΥΠΟΦΩΝ 3 ΧΕΡΙΑ ΣΟΥΒΑ ΚΑΙ ΠΟΛΥΣΤΕΡΙΝΗ ΚΑΙ ΟΠΟΙΟΔΗΠΟΤΕ ΤΕΛΙΚΟ ΕΠΙΧΡΙΣΜΑ.

Π.Π = ΠΑΝΤΗΡΙΟ ΠΛΑΤΩΝ
 Π.Ρ = ΠΑΝΤΗΡΙΟ ΡΟΥΞΩΝ
 Σ.Ρ = ΣΤΕΓΑΣΤΗΡΙΟ ΡΟΥΞΩΝ
 Ψ. = ΨΥΓΕΙΟ
 Φ. = ΦΟΥΡΝΟΣ

[illegible]


--	---

CODE ARCHITECTURE STUDIO
ARCHITECTS & ENGINEERS

MICHALIS NEOFYTOU
ARCHITECT N.T.U.A.-MA ARCHITECTURE

OWNER : GEMABA LTD

SHEET TITLE : TOMH-B-B

DATE : ΑΥΓΟΥΣΤΟΣ 2025 A 12

SCALE : 1 : 100 @ A3

T.R
727

